
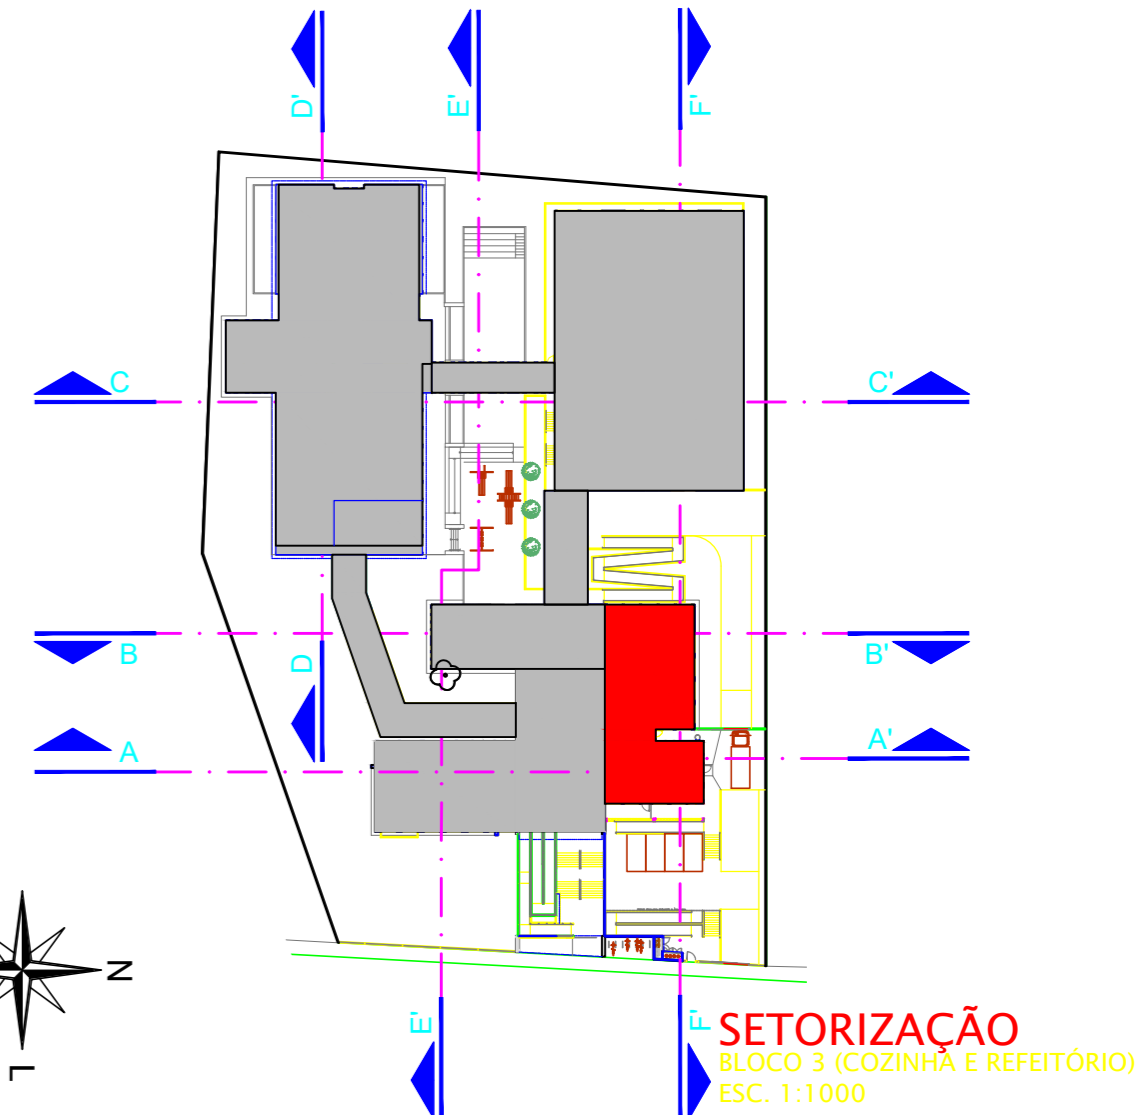


OBS: OS DETALHES SÃO MERAMENTE ILUSTRATIVOS E ORIENTATIVOS DEVENDO ASSIM SER OBSERVADAS TODAS AS MEDIDAS NO LOCAL CABENDO AO CONTRATADO A EXECUÇÃO, O PERFEITO FUNCIONAMENTO E FIXAÇÃO DAS PEÇAS E ESTRUTURAS.

**OBSERVAÇÕES:**  
 AS DIMENSÕES DESCRIMINADAS SÃO ORIENTATIVAS, DEVENDO PARA FABRICAÇÃO E READEQUAÇÃO DAS ESQUADRIAS SER FEITO LEVANTAMENTO IN LOCO  
 AS PORTAS DE MADEIRA DEVERÃO RECEBER PINTURA ESMATE SINTÉTICO ACETINADO NA COR BRANCO GELCO  
 SERÃO INSTALADAS FECHADURAS TIPO ALAVANCA REF. LA FONTE 602 AEE (EXTERNA), OU EQUIVALENTE  
 NAS PORTAS DOS SANITÁRIOS, SERÁ UTILIZADA FECHADURAS TIPO ALAVANCA REF. LA FONTE 602 AEE, OU EQUIVALENTE

PORTAS DE MADEIRA						
CÓDIGO	ESPECIFICAÇÃO	LARG.(m)	ALT.(m)	QUANT.	OBS:	
PM1	PORTA DE MADEIRA	0,70	2,10	02		
PM2	PORTA DE MADEIRA	0,80	2,10	19		
PM3	PORTA DE MADEIRA	0,90	2,10	12		
PM4	PORTA DE MADEIRA COM VISOR	0,90	2,10	17		
PM5	PORTA DE MADEIRA DE CORRER	0,90	2,10	02		
PM6	PORTA DE MADEIRA COM BARRA DE APOIO	0,90	2,10	06		
PM7	PORTA DE MADEIRA COM BARRA DE APOIO	1,00	2,10	02		
PM8	PORTA DE MADEIRA DE CORRER	5,00	2,10	01	DE CORRER	
PORTAS DE FERRO						
CÓDIGO	ESPECIFICAÇÃO	LARG.(m)	ALT.(m)	QUANT.	OBS:	
PF1	PORTA DE FERRO	1,60	2,10	01	DE ABRIR, DUAS FOLHAS	
PF2	PORTA DE FERRO	2,20	2,10	02	DE ABRIR, DUAS FOLHAS	
PF3	PORTÃO DE FERRO DE CORRER	3,40	2,50	02		
PF4	PORTÃO DE FERRO DE CORRER	3,40	3,10	01		
PF5	PORTÃO DE FERRO DE CORRER	3,40	3,10	02	FECHAMENTO SIGRADI	
PF6	PORTÃO DE FERRO DE CORRER	4,00	2,50	01	FECHAMENTO SIGRADI	
	ALÇAPÃO COM CADEADO	0,80	0,80	05		
PORTAS DE ALUMÍNIO						
CÓDIGO	ESPECIFICAÇÃO	PEIT.(m)	LARG.(m)	ALT.(m)	QUANT.	OBS:
PA1	PORTA DE ALUMÍNIO VENEZIANA VENTILADA	0,18	0,70	1,62	58	BOX SANITÁRIOS
PA2	PORTA DE ALUMÍNIO VENEZIANA VENTILADA	0,18	0,70	1,92	10	BOX SANITÁRIOS (FUNC.)
PA3	PORTA DE ALUMÍNIO VENEZIANA VENTILADA	0,50	0,70	1,60	04	COBERTURA
PA4	PORTA DE ALUMÍNIO VENEZIANA VENTILADA	0,70	2,10	01	COBERTURA	
PA5	PORTA DE ALUMÍNIO	0,80	2,10	02		
PA6	PORTA DE ALUMÍNIO	0,90	2,10	02		
PA7	PORTA DE ALUMÍNIO E VISOR	1,00	2,10	02	VAI E VEM	
PA8	PORTA DE ALUMÍNIO VENEZIANA VENTILADA E TELA MOSQUITEIRO	1,00	2,10	02	ABRIR, 2 FOLHAS	
PORTAS DE VIDRO						
CÓDIGO	ESPECIFICAÇÃO	LARG.(m)	ALT.(m)	QUANT.	OBS:	
PV1	PORTA ALUMÍNIO E VIDRO TEMPERADO	0,90	2,10	04		
PV2	PORTA ALUMÍNIO E VIDRO TEMPERADO	1,00	2,10	09	ABRIR, 1 FOLHA	
PV3	PORTA ALUMÍNIO E VIDRO TEMPERADO	2,00	2,30	04	CORRER, 4 FOLHAS	

ESQUADRIA DE ALUMÍNIO						
CÓDIGO	ESPECIFICAÇÃO	PEIT.(m)	LARG.(m)	ALT.(m)	QUANT.	LOCAL:
JA2	JANELA DE ALUMÍNIO E VIDRO (BASCULANTE)	0,10	0,85	2,70	01	SERETARIA
JA3	JANELA DE ALUMÍNIO E VIDRO (BASCULANTE)	0,70	1,50	1,60	01	DEPÓSITO
JA4	JANELA DE ALUMÍNIO E VIDRO (BASCULANTE)	1,60	1,80	0,50	03	DML E SALA RECURSOS
JA5	JANELA DE ALUMÍNIO E VIDRO (BASCULANTE)	1,60	2,00	0,50	05	SALAS DE AULA (CIRC.)
JA6	JANELA DE ALUMÍNIO E VIDRO (BASCULANTE)	1,50	2,00	1,00	05	REFETÓRIO
JA7	JANELA DE ALUMÍNIO E VIDRO (BASCULANTE)	1,20	2,00	1,10	30	SALAS DE AULA
JA8	JANELA DE ALUMÍNIO E VIDRO (BASCULANTE)	0,10	2,25	2,70	01	SALA DOS PROFESSORES
JA9	JANELA DE ALUMÍNIO E VIDRO (BASCULANTE)	1,60	2,50	0,50	22	SALAS DE AULA (CIRC.)
JA10	JANELA DE ALUMÍNIO E VIDRO (CORRER/BASCULANTE SUPERIOR)	1,20	2,00	1,60	02	COZINHA
JA11	JANELA DE ALUMÍNIO E VIDRO (FIXO/ CORRER/ BASCULANTE SUPERIOR)	0,70	2,00	1,60	27	SL DE AULA E BIBLIOTECA
JA12	JANELA DE ALUMÍNIO E VIDRO (FIXO/ CORRER/ BASCULANTE SUPERIOR)	0,70	2,50	1,80	04	REFETÓRIO
JA13	JANELA DE ALUMÍNIO E VIDRO (FIXO/ CORRER/ BASCULANTE SUPERIOR)	0,70	2,35	1,60	01	SECRETARIA
JA14	JANELA DE ALUMÍNIO E VIDRO (FIXO/BASCULANTE)	0,50	0,50	2,00	17	PASSARELA 2
JA15	JANELA DE ALUMÍNIO E VIDRO (FIXO/ BASCULANTE)	0,30	0,50	2,40	04	CIRC. SALAS DE AULA
JA16	JANELA DE ALUMÍNIO E VIDRO (FIXO/ BASCULANTE)	3,50	0,50	2,40	04	RAMPA SALAS DE AULA
JA17	JANELA DE ALUMÍNIO E VIDRO (FIXO/ BASCULANTE)	1,80	0,50	3,50	08	RAMPA SALAS DE AULA
JA18	JANELA DE ALUMÍNIO E VIDRO (FIXO/BASCULANTE)	0,50	1,00	2,00	06	PASSARELA 2
JA19	JANELA DE ALUMÍNIO E VIDRO (FIXO/ BASCULANTE)	0,30	1,00	2,40	02	CIRC. SALAS DE AULA
JA20	JANELA DE ALUMÍNIO E VIDRO (FIXO/ BASCULANTE)	3,50	1,00	2,40	01	RAMPA SALAS DE AULA
JA21	JANELA DE ALUMÍNIO E VIDRO (FIXO/ BASCULANTE)	1,80	1,00	3,50	02	RAMPA SALAS DE AULA
JA22	JANELA DE ALUMÍNIO E VIDRO (CORRER)	1,20	1,00	0,90	01	COZINHA (RECEPÇÃO)
JA23	JANELA DE ALUMÍNIO E VIDRO (CORRER)	0,90	1,00	1,20	01	LAVANDERIA
JA24	JANELA DE ALUMÍNIO E VIDRO (CORRER)	1,20	1,60	0,90	01	DML (COZINHA)
JA25	JANELA DE ALUMÍNIO E VIDRO MINI BOREAL (FIXO/ MAXIM-AR)	1,60	0,50	0,50	02	SANIT. PCD (INFANTIL)
JA26	JANELA DE ALUMÍNIO E VIDRO MINI BOREAL (FIXO/ MAXIM-AR)	1,80	0,72	0,72	07	SANIT. PÁTIO COBERTO
JA27	JANELA DE ALUMÍNIO E VIDRO MINI BOREAL (FIXO/ MAXIM-AR)	1,60	1,00	0,50	01	SANIT. E DML (INFANTIL)
JA28	JANELA DE ALUMÍNIO E VIDRO MINI BOREAL (FIXO/ MAXIM-AR)	1,55	1,00	0,55	01	BAN/ VEST FUNC. (COZ.)
JA29	JANELA DE ALUMÍNIO E VIDRO MINI BOREAL (FIXO/ MAXIM-AR)	1,60	1,25	0,70	04	BAN/ VESTIÁRIO PROF.
JA30	JANELA DE ALUMÍNIO E VIDRO MINI BOREAL (FIXO/ MAXIM-AR)	1,55	1,50	0,55	01	BAN/ VEST FUNC. (COZ.)
JA31	JANELA DE ALUMÍNIO E VIDRO MINI BOREAL (FIXO/ MAXIM-AR)	1,60	1,75	0,70	01	DML (COORDENAÇÃO)
JA32	JANELA DE ALUMÍNIO E VIDRO MINI BOREAL (FIXO/ MAXIM-AR)	1,80	2,00	1,00	04	BAN/ VEST (QUADRA)
JA33	JANELA DE ALUMÍNIO E VIDRO MINI BOREAL (FIXO/ MAXIM-AR)	1,80	2,75	1,00	05	BAN/ VEST (QUADRA)
JA34	JANELA DE ALUMÍNIO E VIDRO MINI BOREAL (FIXO/ MAXIM-AR)	1,80	3,00	0,90	04	SANITÁRIO FUNDAM.
JA35	JANELA DE ALUMÍNIO E VIDRO MINI BOREAL (FIXO/ MAXIM-AR)	1,80	3,40	0,90	02	SANITÁRIOS INFANTIL
JA36	JANELA DE ALUMÍNIO E VIDRO MINI BOREAL (BASCULANTE)	1,10	0,75	1,00	01	DEPÓSITO
JA37	JANELA DE ALUMÍNIO E VIDRO MINI BOREAL (BASCULANTE)	1,60	2,50	0,70	02	ALMOXARIFADO
JA38	JANELA DE ALUMÍNIO E VIDRO MINI BOREAL (BASCULANTE)	1,60	4,00	0,70	01	ARQUIVO
JA39	JANELA DE ALUMÍNIO E VIDRO MINI BOREAL (CORRER)	0,90	2,00	1,20	02	COZINHA (DESPENSA)
JA40	GUICHÊ COM VIDRO (FIXO/CORRER)	1,10	1,20	1,00	02	PASSA PRATOS COZINHA
JA41	GUICHÊ COM VIDRO (FIXO)	0,90/1,10	2,00	1,05	01	GUICHÊ SECRETARIA
JA42	JANELA DE ALUMÍNIO VENEZIANA VENTILADA (FIXO)	3,20	1,10	0,60	15	PÁTIO COBERTO
JA43	JANELA DE ALUMÍNIO VENEZIANA VENTILADA (FIXO)	3,20	1,10	1,10	08	PÁTIO COBERTO
VT1	ESQUADRIA STRUCTURAL GLAZING	0,10	7,70	5,30	01	ENTRADA PRINCIPAL
VT2	ESQUADRIA DE ALUMÍNIO E VIDRO TEMPERADO (FIXO/ BASCULANTE)	0,30	5,95	2,40	01	BIBLIOTECA
VT3	ESQUADRIA DE ALUMÍNIO E VIDRO TEMPERADO (FIXO/ BASCULANTE)	0,30	7,55	2,40	01	BIBLIOTECA

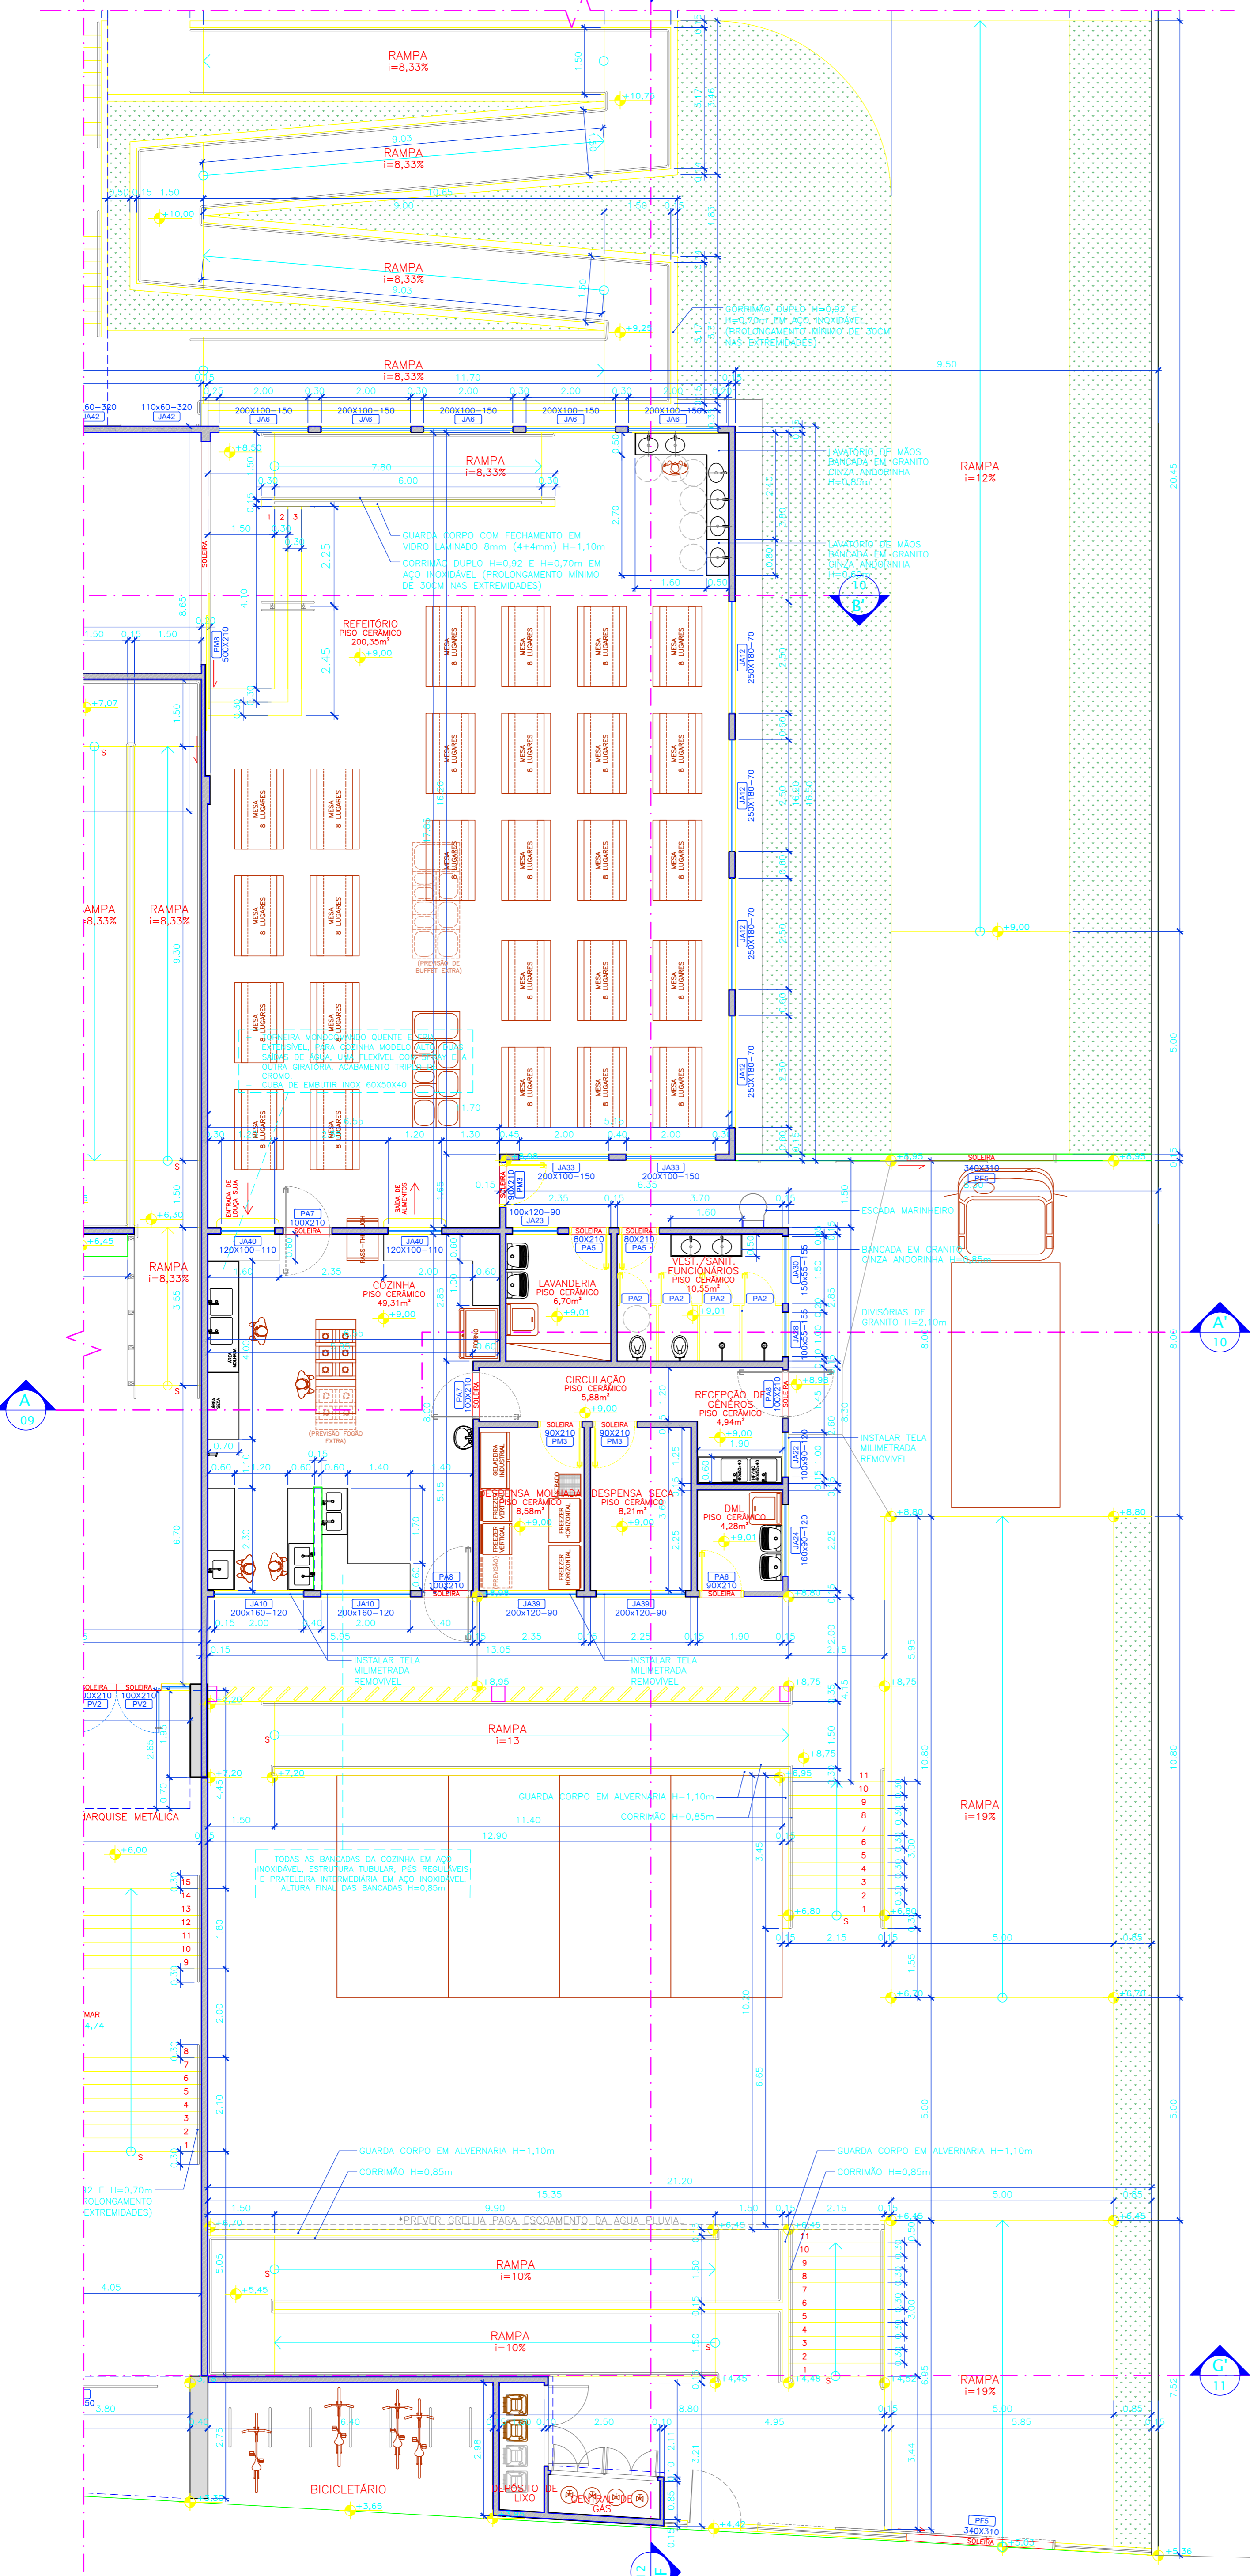

REVISÃO	DATA	DESCRIÇÃO	CAROLINA	CAROLINA
00	DEZ/2021	PROJETO DE IMPLANTAÇÃO DA UNIDADE	CAROLINA	CAROLINA

Indicação Cadastral: Loteamento: Área 8 - Parque Limeira, Zona: ZEIS-RF, Quadra: Lote

**PREFEITURA MUNICIPAL DE TELÊMACO BORBA**  
 Administração: Márcio Artur de Matos, Prefeito Municipal

Obras: ESCOLA JARDIM SÃO SILVESTRE - TELÊMACO BORBA/PR

Conteúdo: PLANTA BAIXA BLOCO 3 (COZINHA E REFETÓRIO) - TÉRREO

Projeto Arquitetônico: Coautor

Execução: CAROLINA CASONI LOPES, Arquiteta e Urbanista CAU A63.991-5; HENRIQUE H. SAKAI, Engenheiro Civil Crea-PR 143805/D; ROSIMEYRE B. S. CARNEIRO, Secretária Municipal de Educação

Referência: **PROJETO ARQUITETÔNICO**

Secretaria Municipal de Planejamento Urbano, Habitação e Meio Ambiente  
 Secretário: LUIS FERNANDO DE MATOS, Eng. Civil CREA SP-5061291729/D

Divisão de Projetos e Planejamento Urbano  
 Data: 09/2021, Escala: 1:75, Folha: 03/13, Rev. 00

1 PLANTA BAIXA - BLOCO 3  
 ESCALA 1:75