


PLANTA DE SITUAÇÃO E LOCALIZAÇÃO

ESCALA : 1/1000

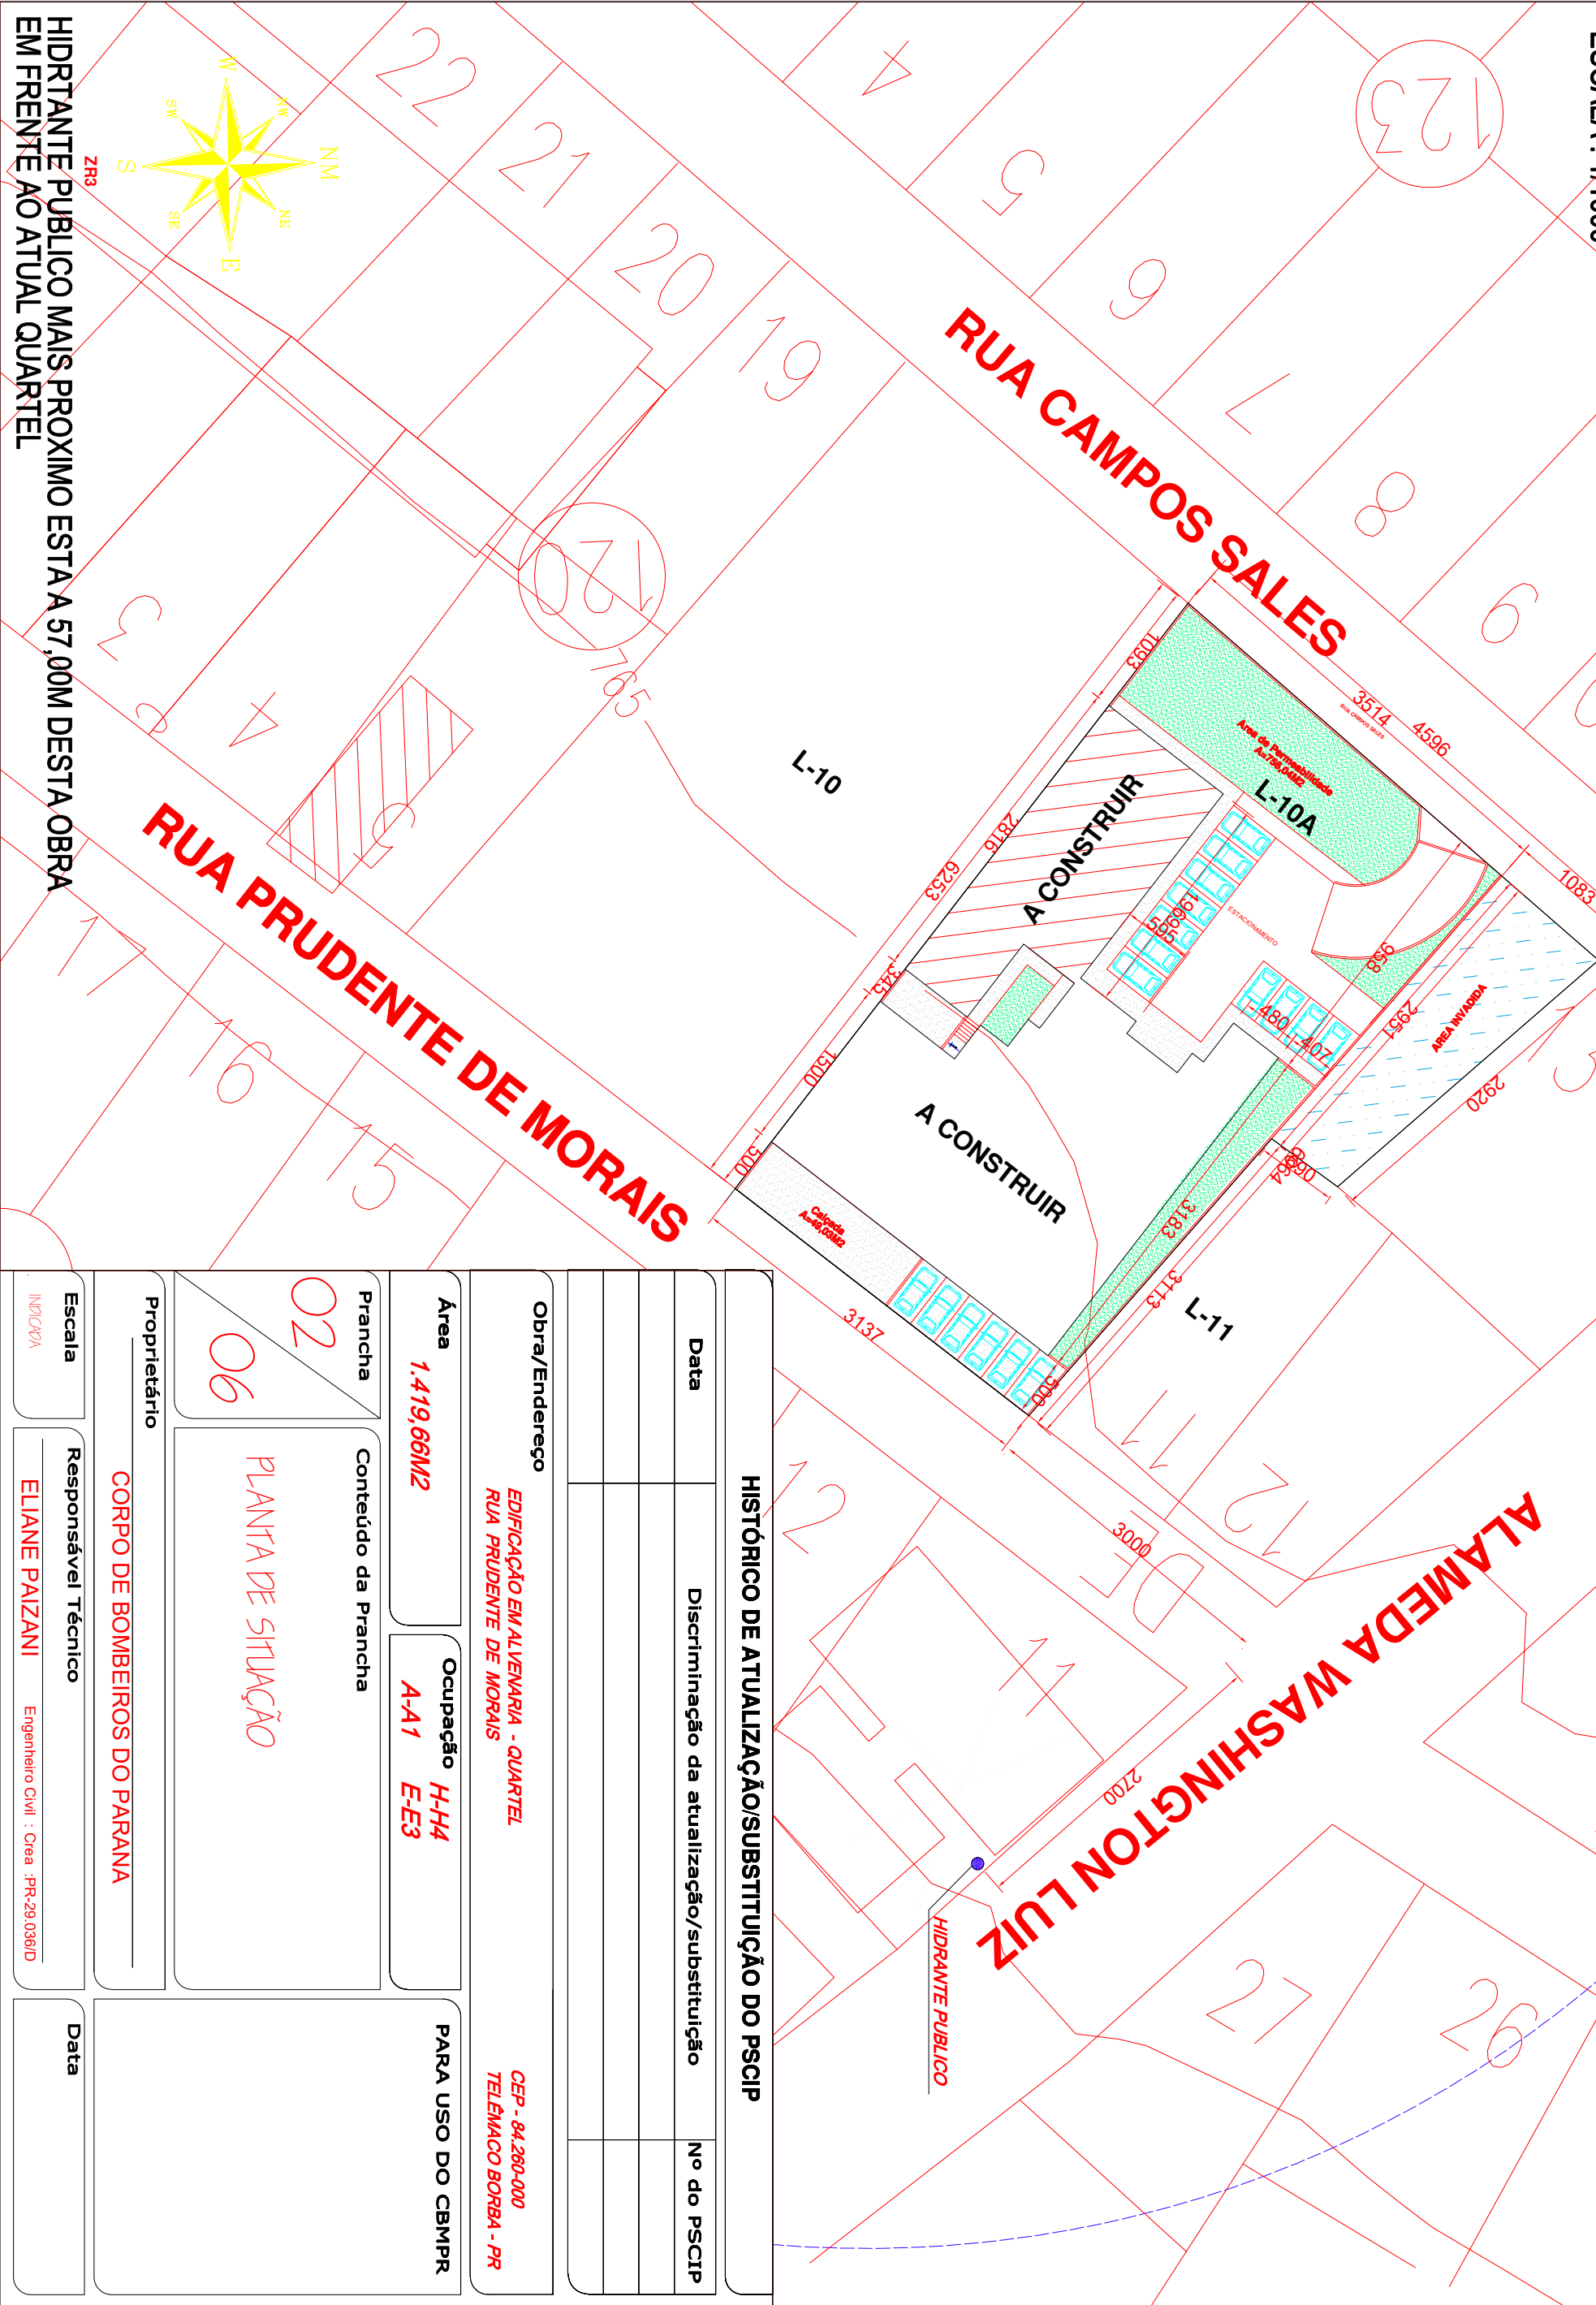

HISTÓRICO DE ATUALIZAÇÃO/SUBSTITUIÇÃO DO PSCIP		
Data	Discriminação da atualização/substituição	Nº do PSCIP
Obra/Endereço		
EDIFICAÇÃO EM ALVENARIA - QUARTEL		
RUA PRUDENTE DE MORAIS		
CEP - 84.260-000		
TELEFÔNICO BORBA - PR		
Área	Ocupação	PARA USO DO CBMPR
1.419,66M ²	H-H4 A-A1 E-E3	
Prancha	Conteúdo da Prancha	
02	PLANTA DE SITUAÇÃO	
06		
Proprietário	CORPO DE BOMBEIROS DO PARANA	
Escala	Responsável Técnico	Data
INDICADA	ELIANE PAIZANI Engenheiro Civil : Crea :PR-29.036/D	

HIDRANTE PUBLICO MAIS PROXIMO ESTA A 57,00M DESTA OBRA EM FRENTE AO ATUAL QUARTEL