


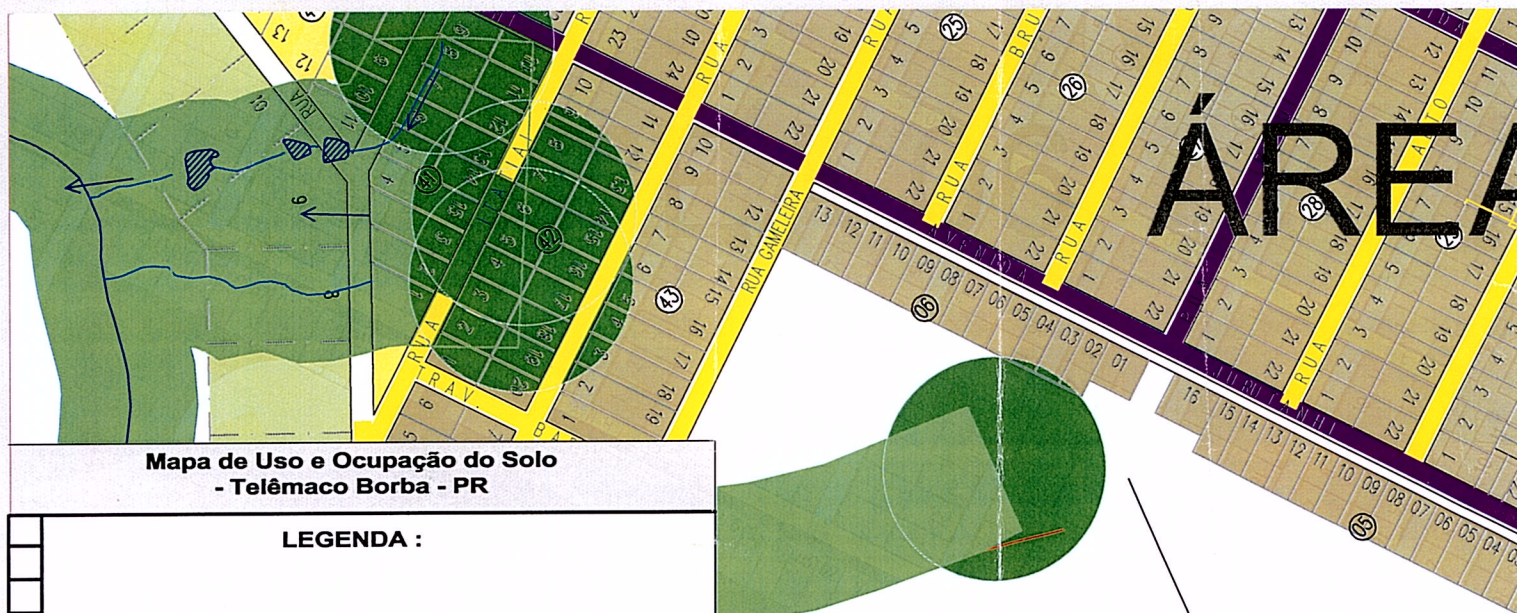

**Mapa de Uso e Ocupação do Solo
- Telêmaco Borba - PR**

LEGENDA :

- ZR - 1 - Zona Residencial 1
- ZR - 2 - Zona Residencial 2
- ZR - 3 - Zona Residencial 3
- ZR - 4 - Zona Residencial 4
- ZR - 5 - Zona Residencial 5
- ZCCC - Zona Comercial Central Consolidado
- ZC - 1 - Zona Comercial 1
- ZC - 2 - Zona Comercial 2
- ZC - 3 - Zona Comercial 3
- ZI - I - Zona Industrial I (Ind.1.1, 1.2)
- ZI - II - Zona de Expansão Industrial (Ind.1.3,1.4)
- ZEPP - Zona Especial de Proteção Permanente
- ZEIA - Zona Especial de Interesse Ambiental
- ZEOR - Zona Especial de Ocupação Restrita
- ZEIS-RF - Zona Esp. de Interesse Social para Fins de Regularização Fundiária
- ZEIS-PFM - Zona Esp. de Interesse Social para Fins de Moradia
- Zona de Expansão Urbana

- | | |
|------------------------------|--------------------------|
| Rios e Córregos | Perímetro Urbano |
| Rede de Transmissão Elétrica | Via Estrutural |
| Limite = Zona de Ruído | Via Coletora |
| Limite ZD= Zona de Decolagem | Via Local |
| | Via Estrutural Projetada |
| | Via Coletora Projetada |
| | Via Local Projetada |

PDDUTB

COMPLEMENTAÇÃO DO ZONEAMENTO AO BAIRRO PARQUE LIMEIRA ÁREA 06
ZR 4 - AMBOS OS LADOS DA AVENIDA JURUTANHÍ - DA RUA DAS AMAZONAS ATÉ A RUA GAMELEIRA

ASSESSORIA TÉCNICA DE PLANEJAMENTO
GABINETE DO PREFEITO


COORDENADOR JOSÉ CARLOS SANTOS - CREA PR 12982/D ACESSORIO TÉCNICO DE PLANEJAMENTO - GP

DATA 15/08/2017

ESCALA Sem escala

ELABORADO POR
ALTEVIR
MONTANINI
/ Paulo Ehlert

COMPLEMENTAÇÃO DO ZONEAMENTO /
ZR 4 - AMBOS OS LADOS DA AVENIDA JU

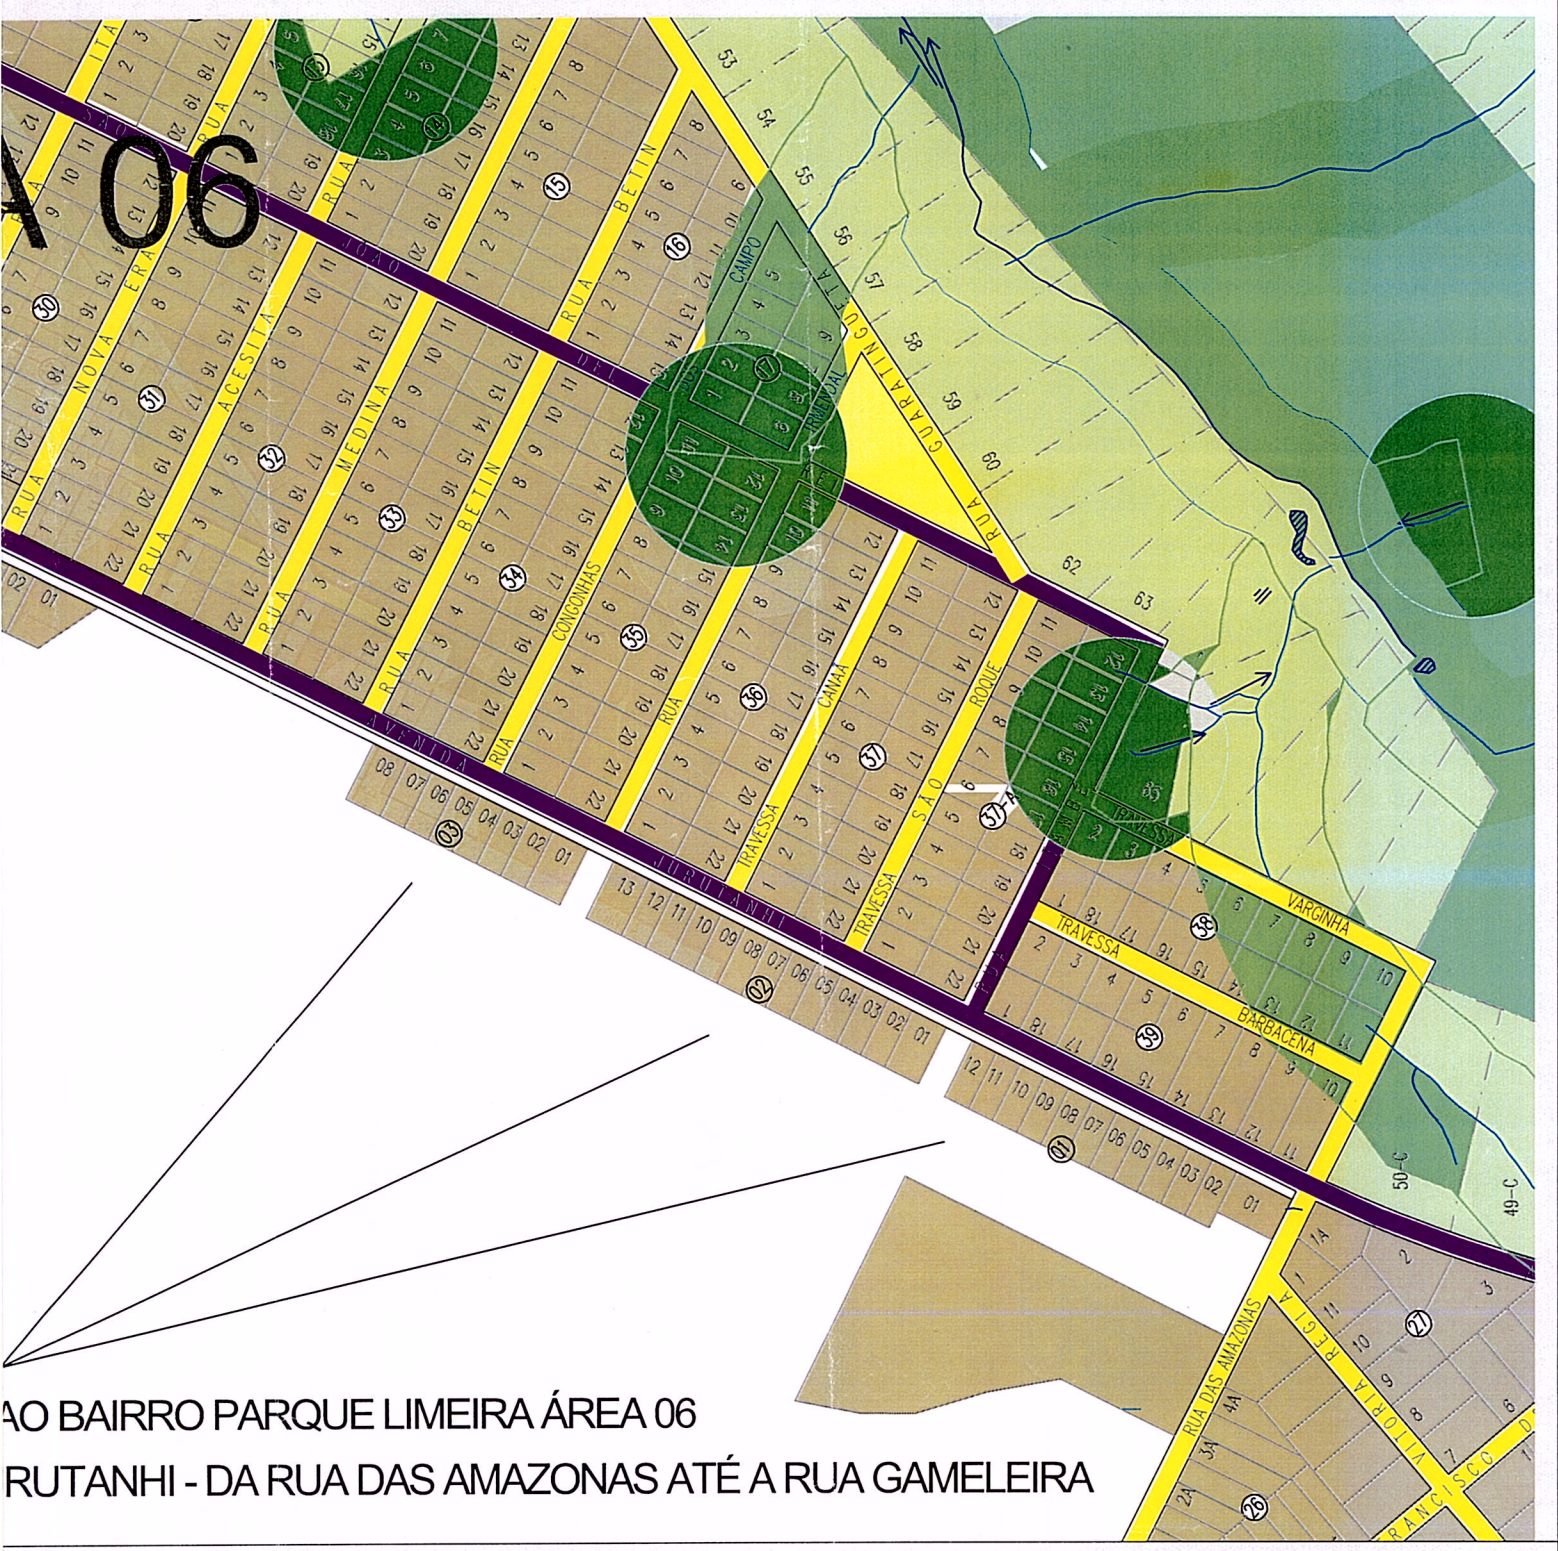

AO BAIRRO PARQUE LIMEIRA ÁREA 06
RUTANHI - DA RUA DAS AMAZONAS ATÉ A RUA GAMELEIRA