


eng^d civil crea n° PR CREA-PR 149282/D-Pr

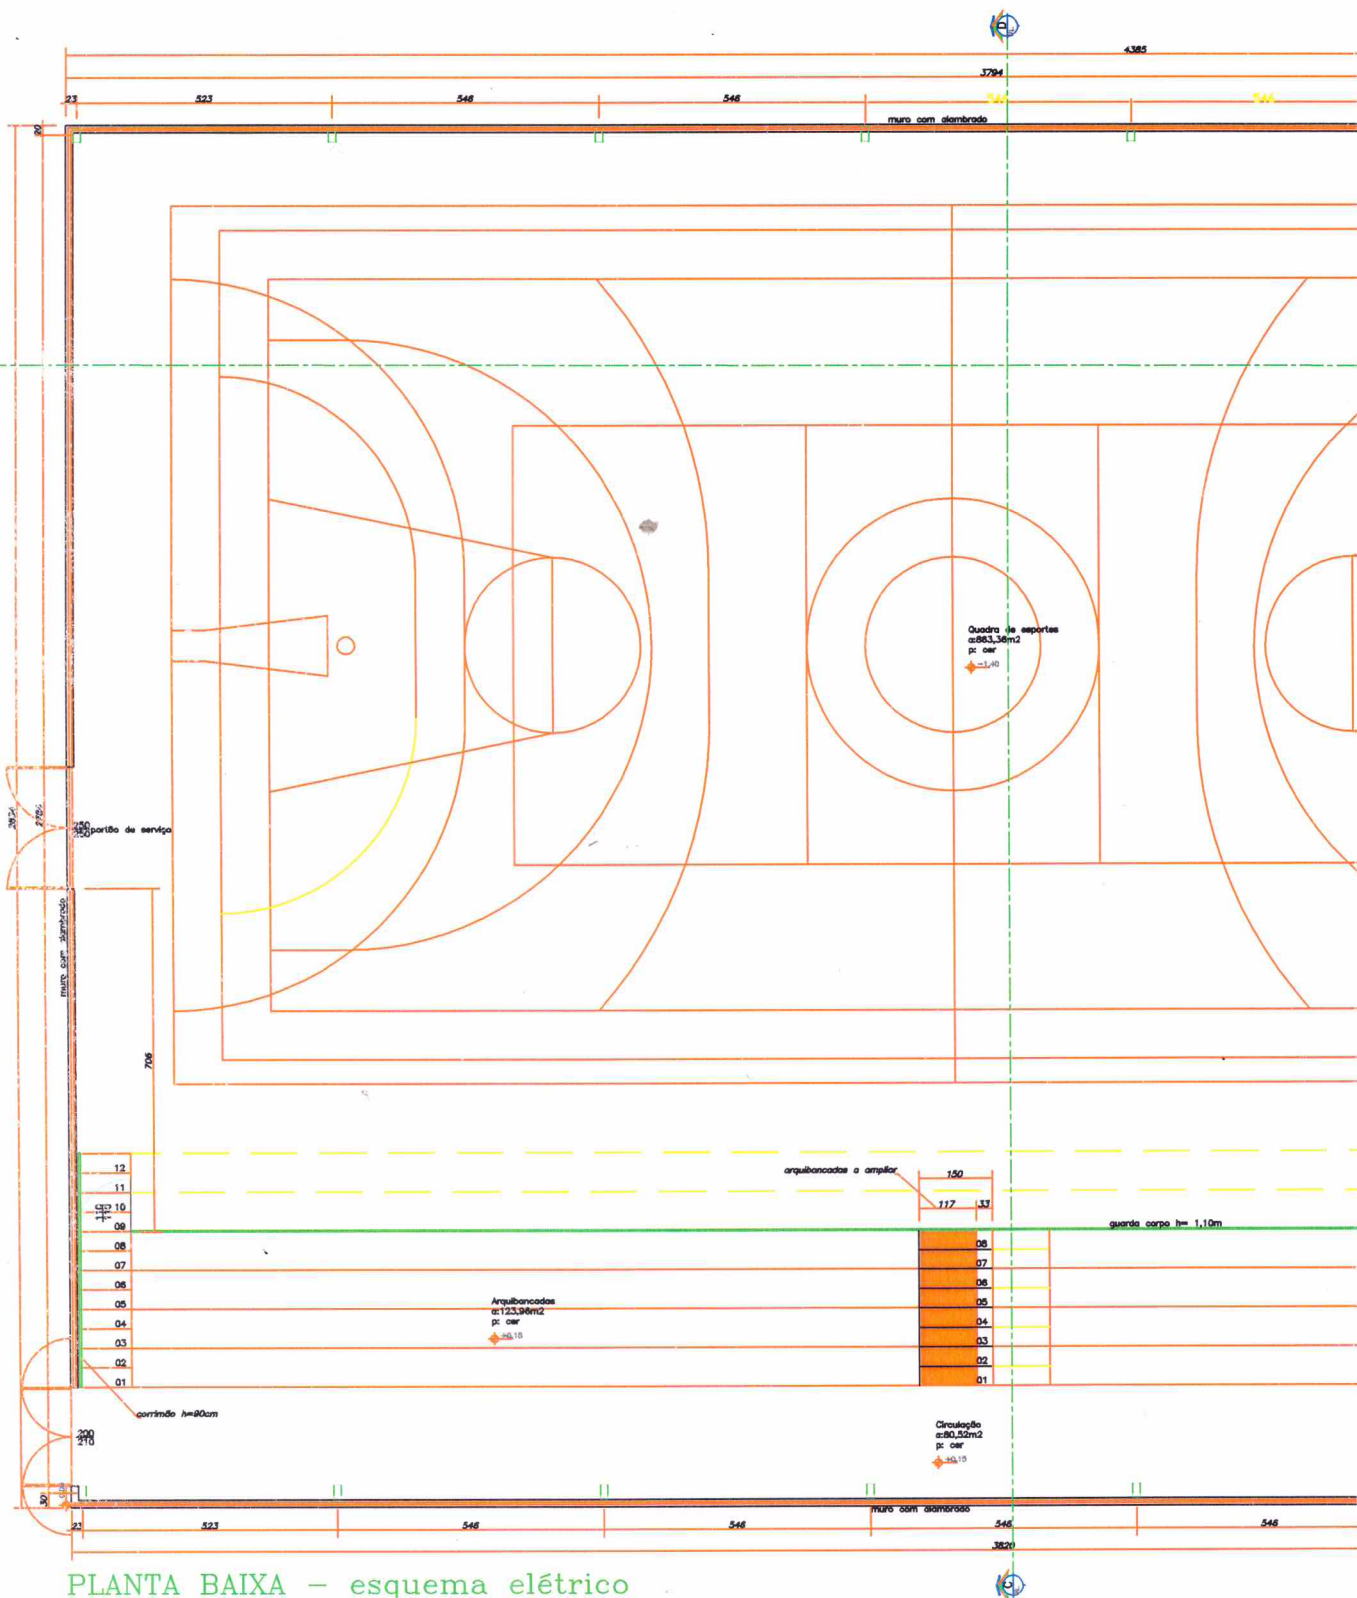

PLANTA BAIXA - esquema elétrico
ESCALA 1:100

