

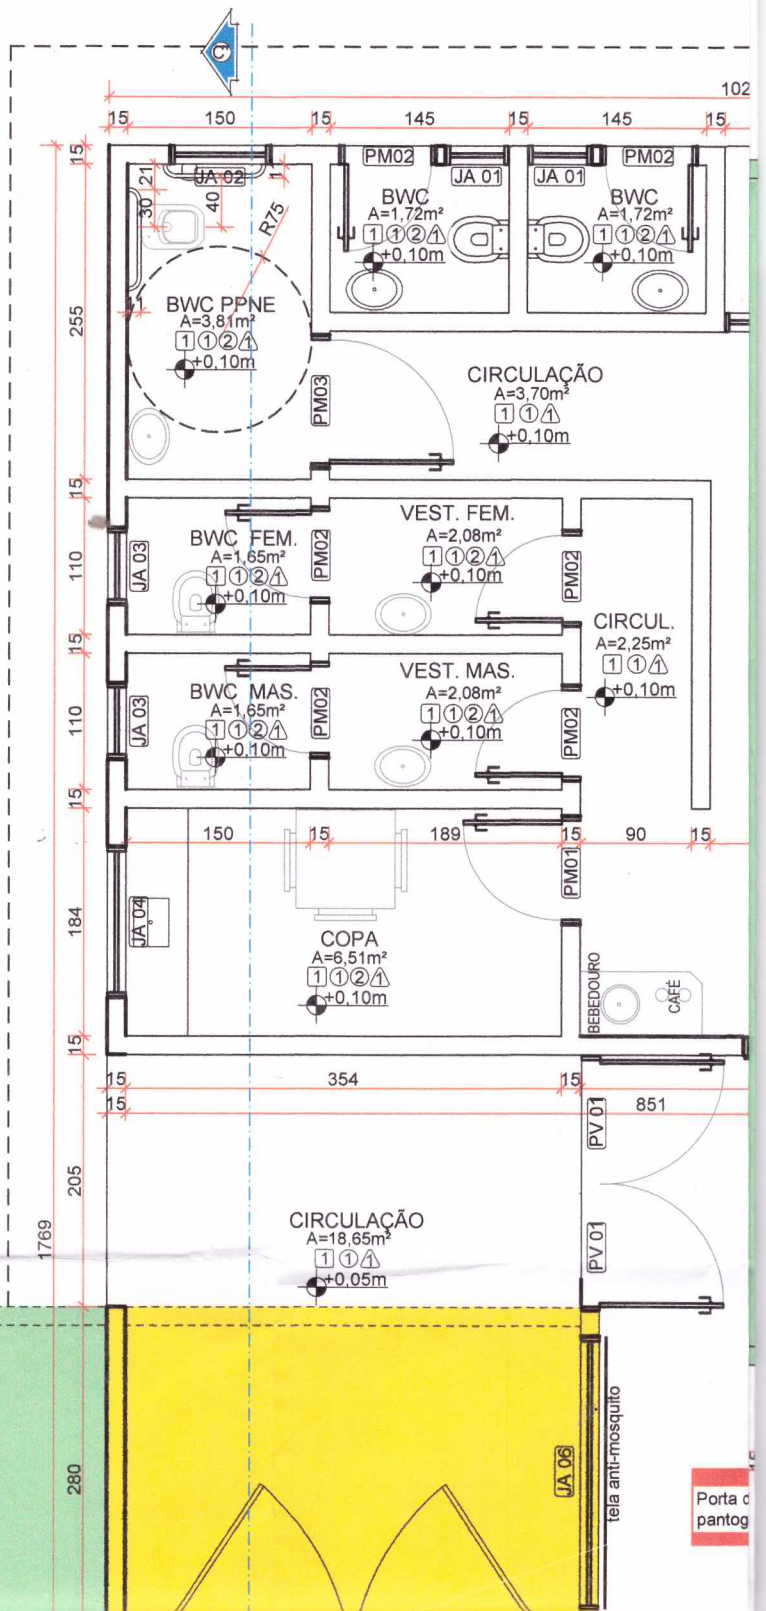


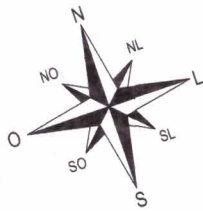


Porta de correr foi substituída por uma de enrolar


Porta de pantof


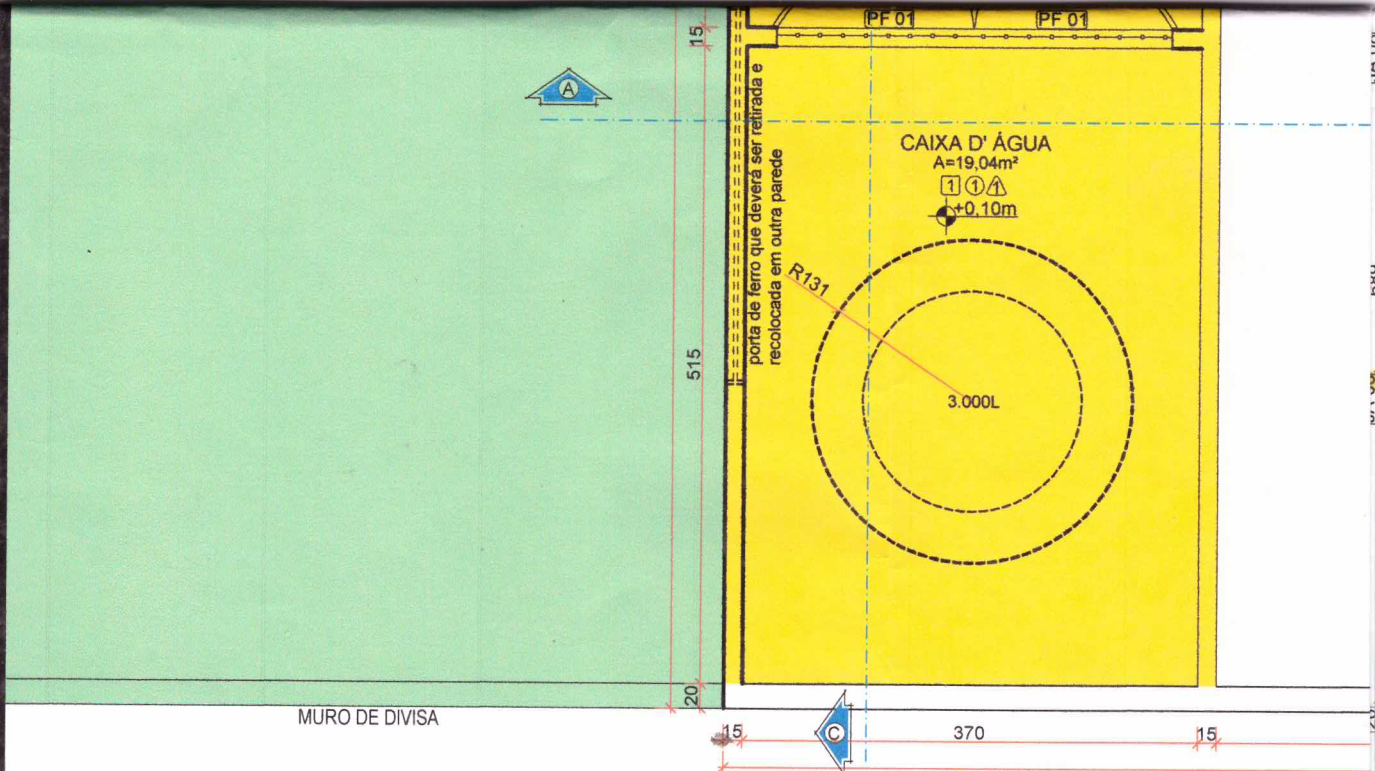


Escala 1:50

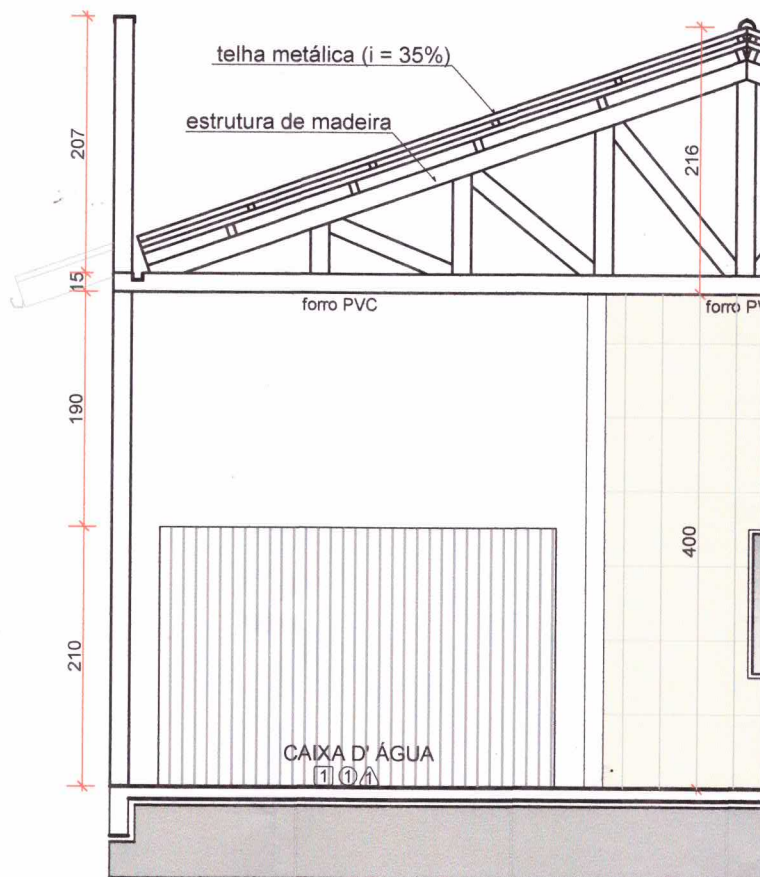

Escala 1:50

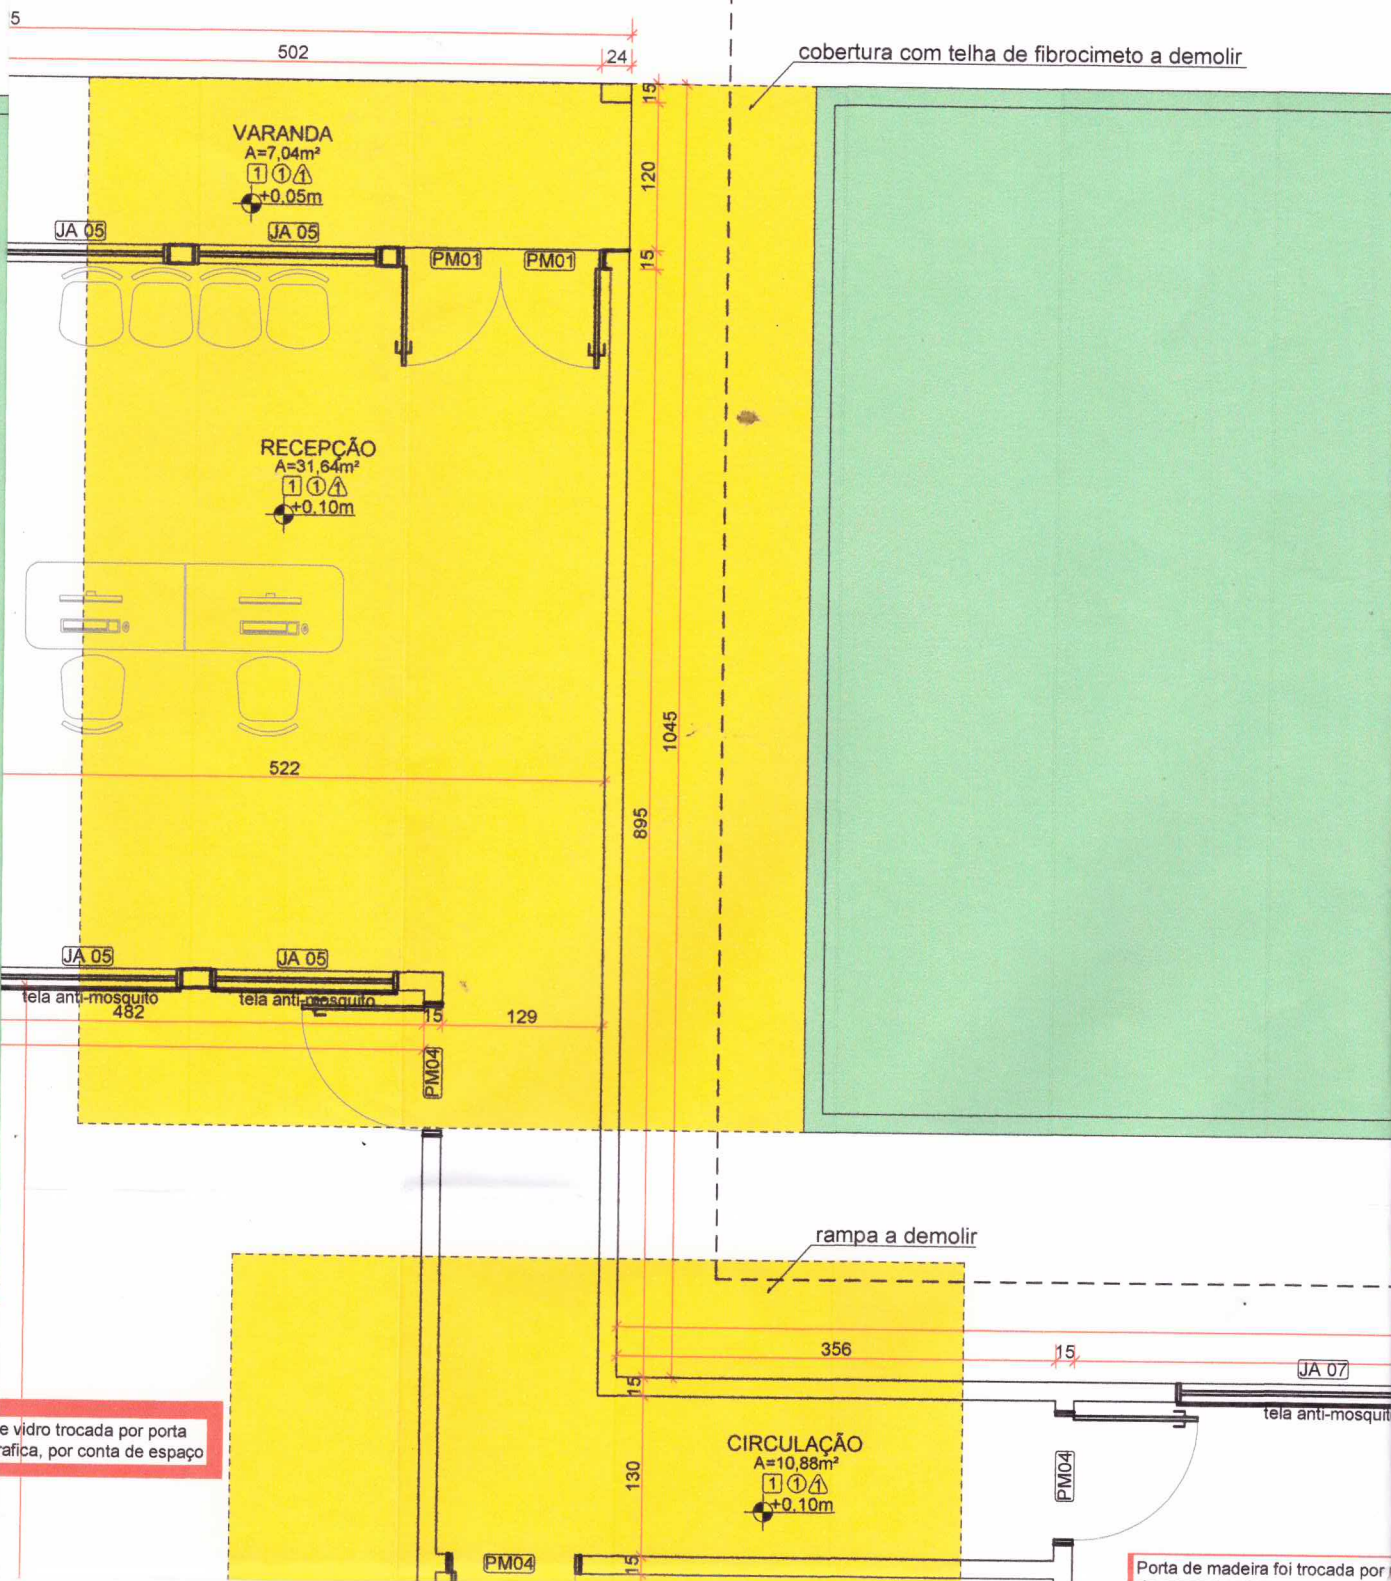


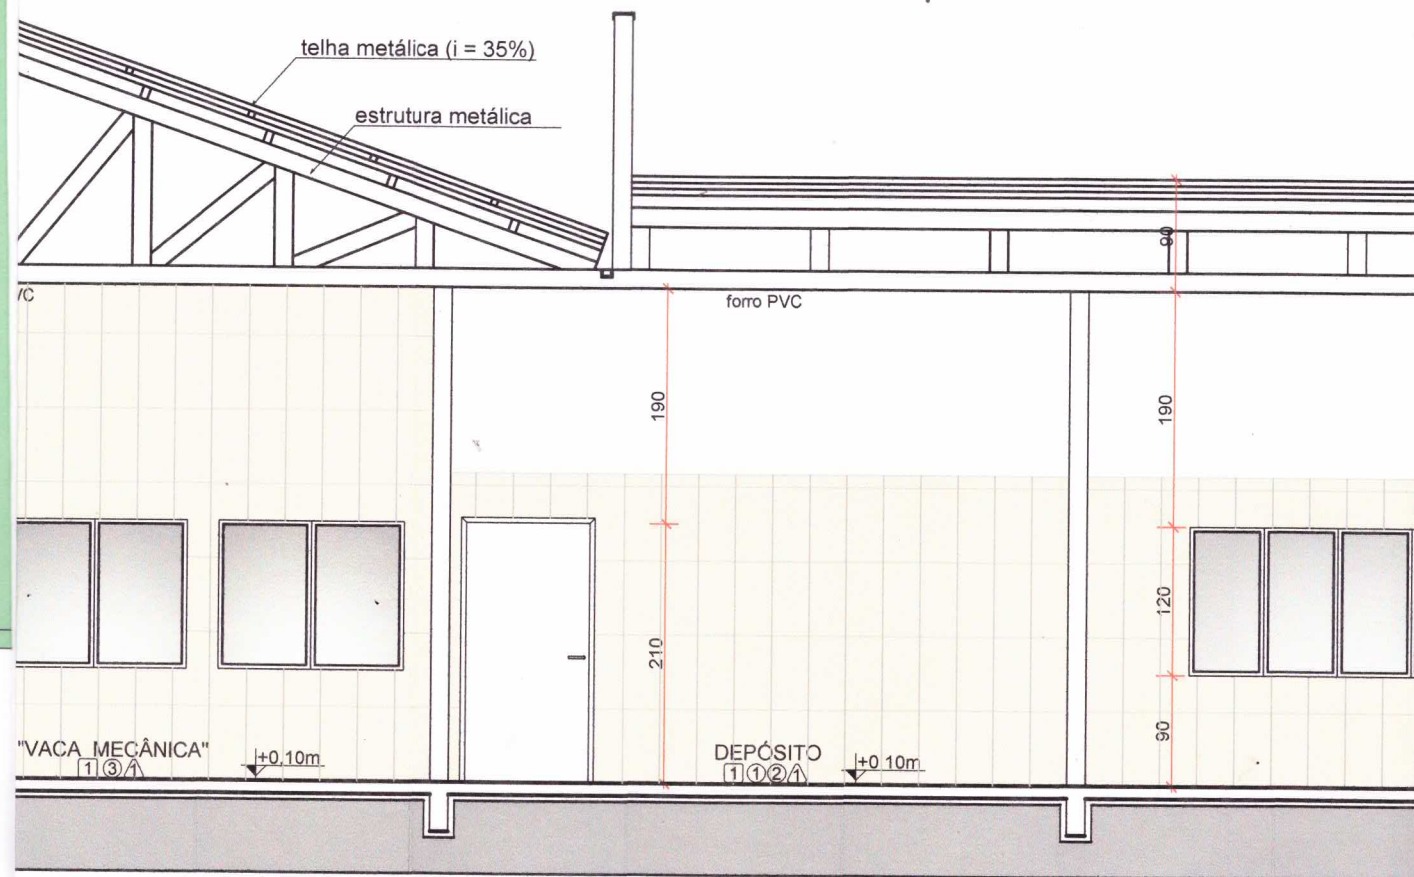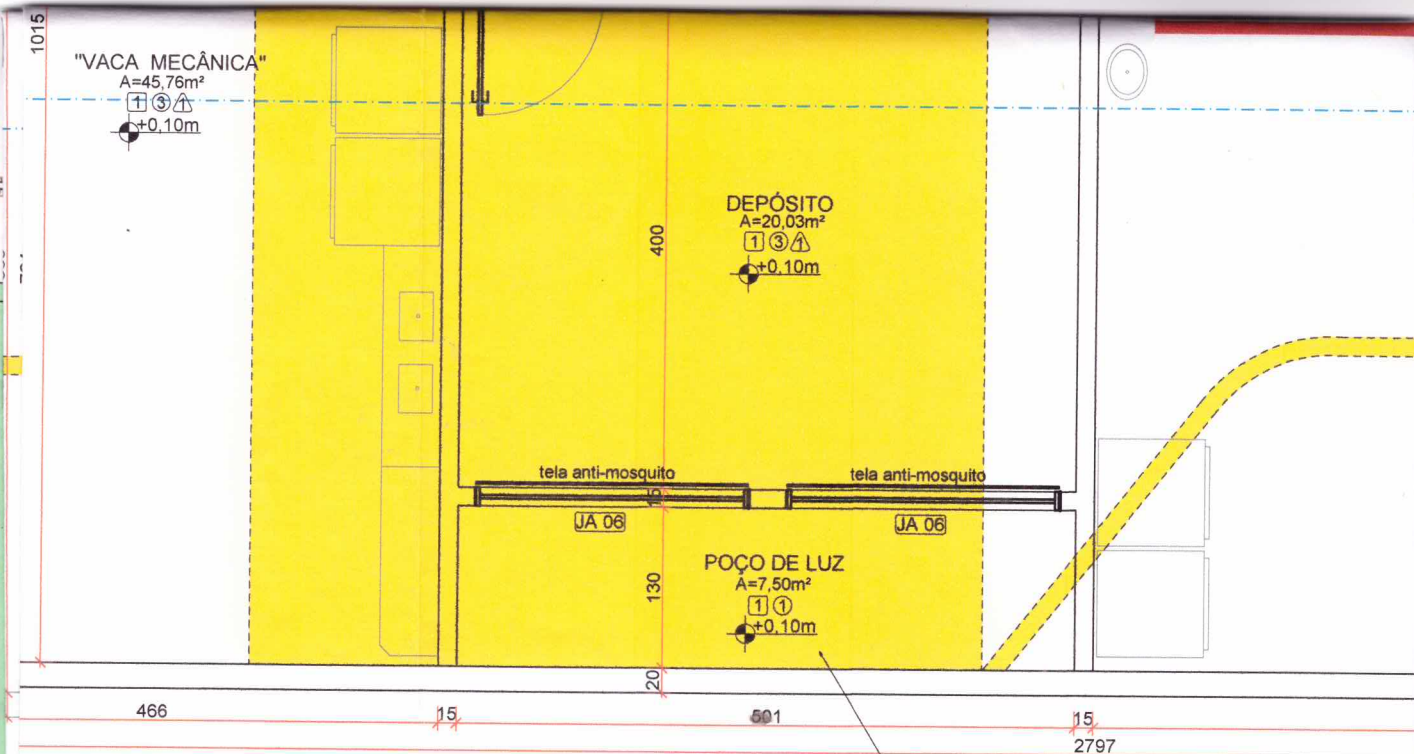

LEGENDA

-  A CONSTRUIR
-  A DEMOLIR
-  EXISTENTE

EDIFICAÇÃO EXISTENTE  
SECRETARIA A. SOCIAL

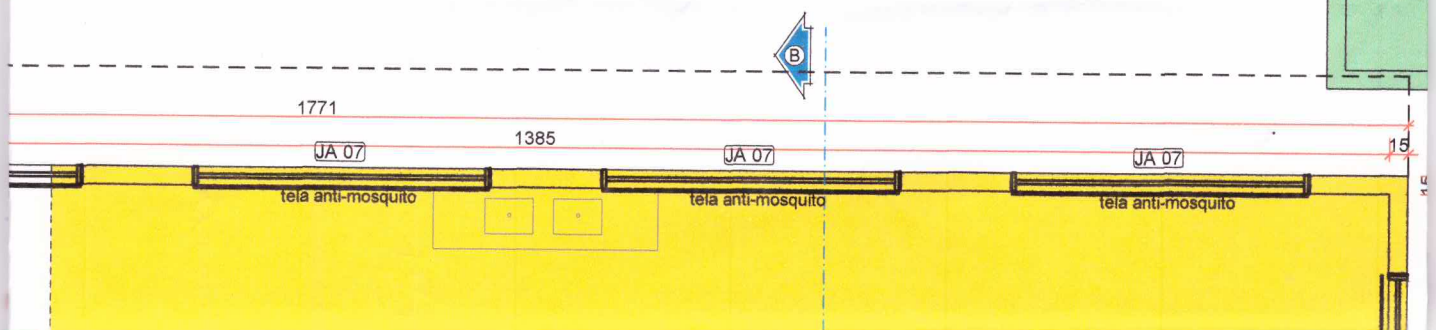

FABRICAÇÃO DE PÃO

A=95,48m<sup>2</sup>

1 1 2 1  
+0.10m

tela anti-mosquito

JA 08

tela anti-mosquito

JA 08

1385

15



telha metálica (i = 20%)

estrutura metálica

forro PVC

190

120

90

FABRICAÇÃO DE PÃO

1 1 2 1

+0.10m





MURO DE DIVISA



PREFEITURA MUNICIPAL DE TELÊMACO

Administração:

Marcio Artur de Matos  
Prefeito Municipal

SECRETARIA MUNICIPAL DE PLANEJAMENTO URBANO HABITA

RUBENS JOSÉ QUINTILIANO FILHO Eng°. civil CRE/

DP  
&  
PU

DIVISÃO DE PROJETOS E PLANEJAMENTO URBANO

Obra:  
Reforma e ampliação d

Conteúdo da prancha:

Escala:  
indicado

- Planta
- Corte AA'
- Modificações para o aditivo'

Referência:

**PROJETO ARQU**

Resp. técnico:

ANDREI CRI  
engenheiro civ

Data:

27/10/2017

Desenho:

Alcione/Priscila

Revisão:

19/02/2018

Aprovação:

-