



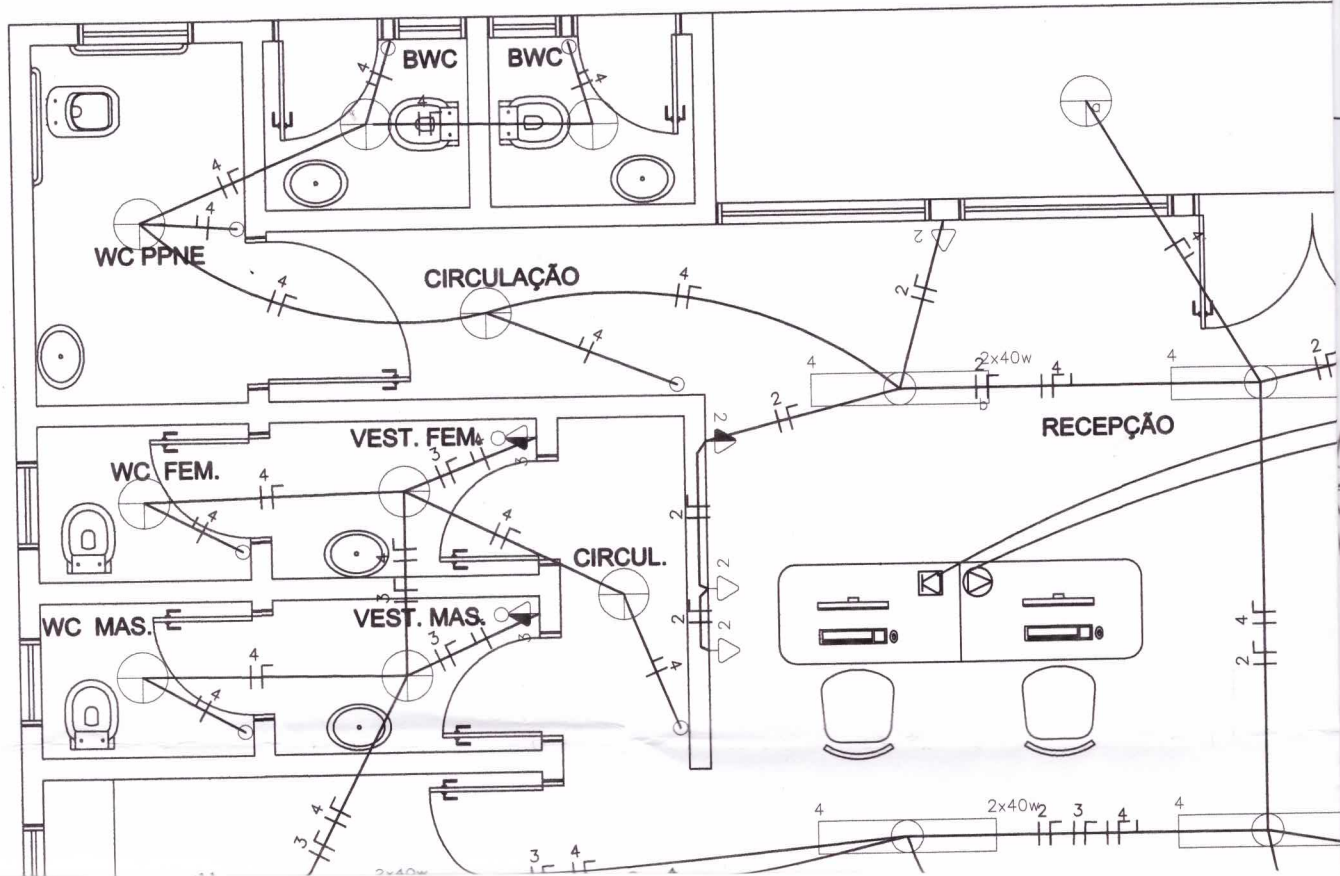

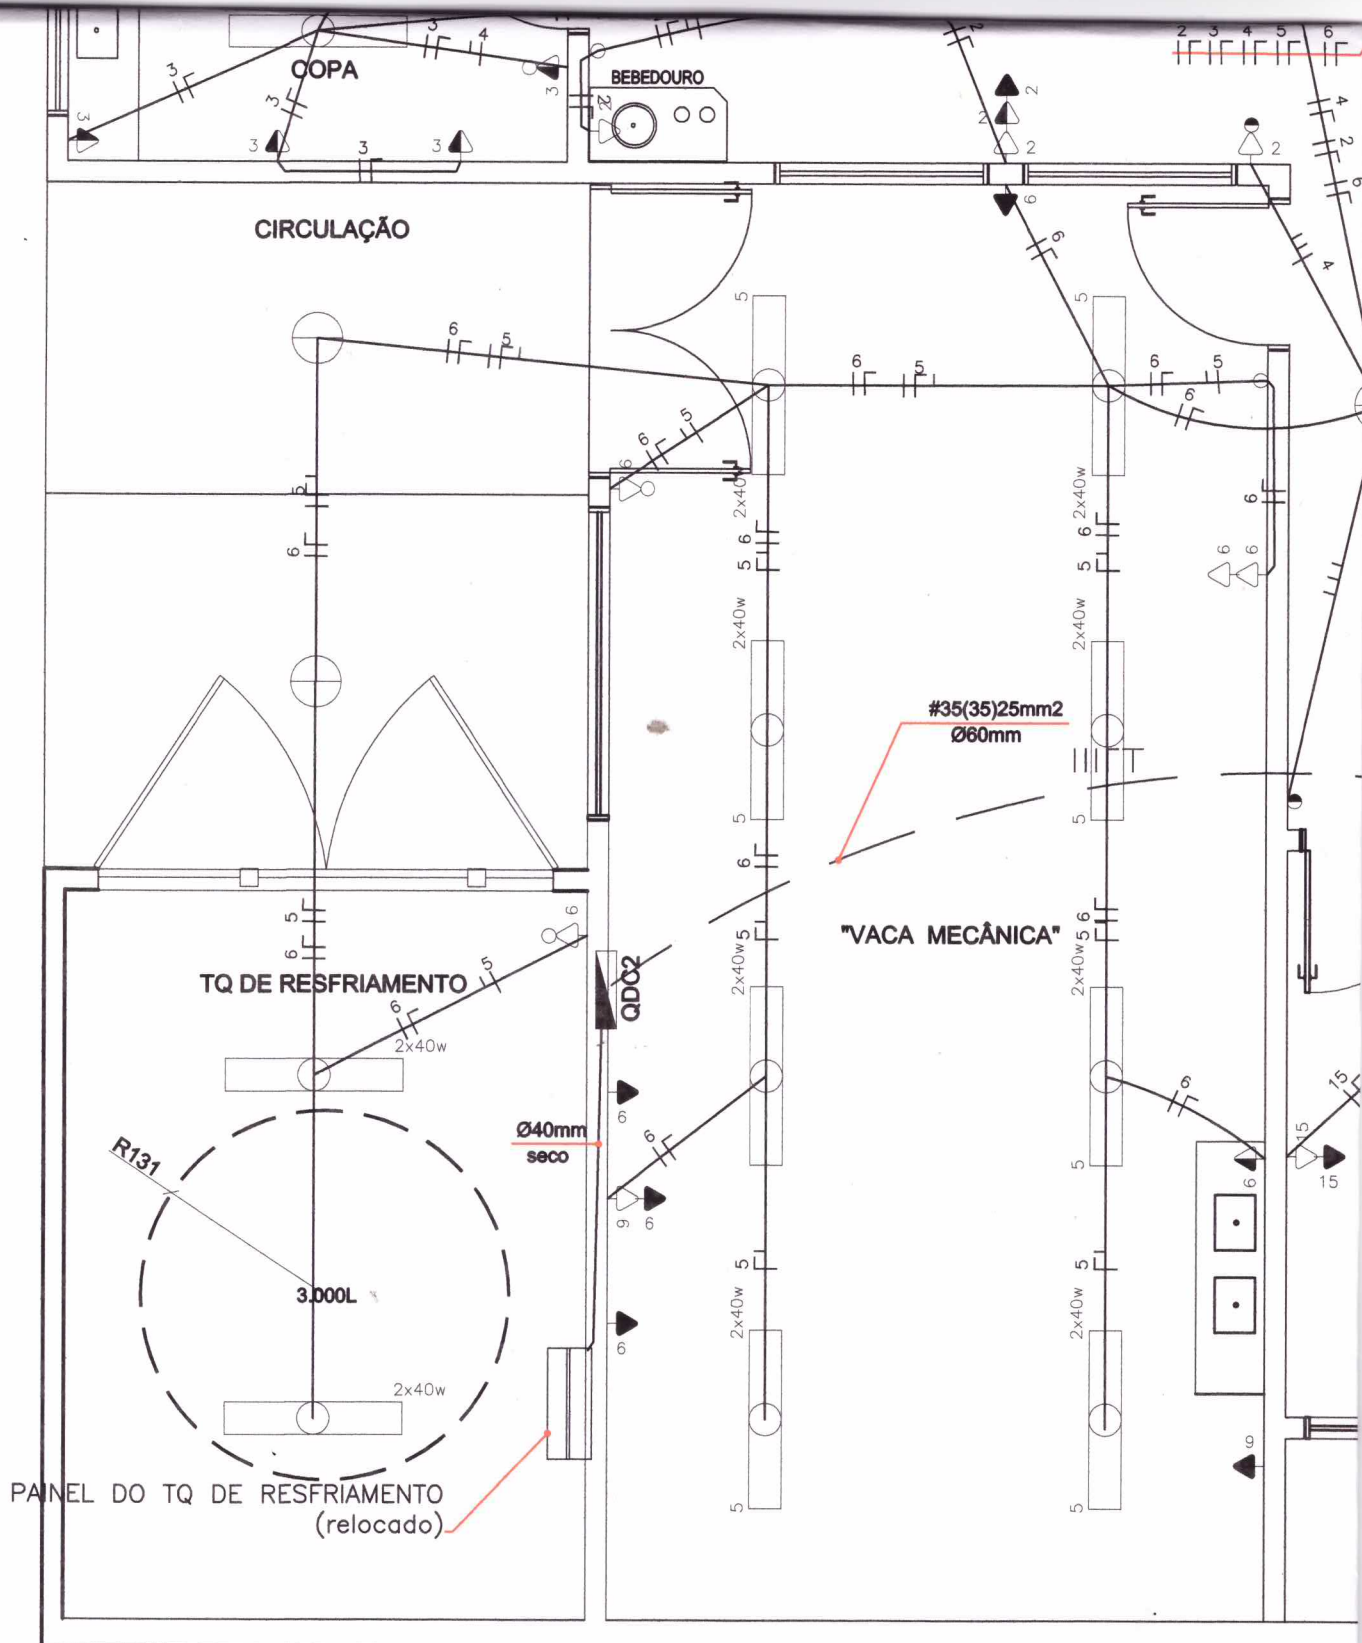

PLANTA
Escala 1:50

adaptar a edificação existente
2Ø25mm (25,00m)

QDC - 01 - FABR


NUM. CIRC	CIRCUITO	ILUMINAÇÃO						TUG		
		FLUOR		MISTA		LED				
		20	40	160	12	100		100	300	500
1	TUE-Forno									
2	TUG								7	
3	TUE-Forno									
4	TUE-Forno									
5	TUE-Cilindro									
6	TUE-Batedeira									
7	TUE-Modelador									
8	ILUM-fab de pão		10							
9	ILUM-fab de pão		10							
10	ILUM-fab de pão		10							
11	TUE-mesa de boleamento									
12	TUG-fabrica de pão									2
13	TUE-Batedeira									
14	TUE-Modelador									
15	TUG-Depósito								7	
16	ILUM-Depósito, circulação		8		2					
TOTAL		0	38	0	2	0		0	14	2
DEMANDA			0,6	%						

QDC - 03 - VACA

NUM. CIRC	CIRCUITO	ILUMINAÇÃO						TUG		
		FLUOR		MISTA		LED				
		20	40	160	12	100		100	300	500
1	Ar condicionado									
2	TUG								11	
3	TUG									5
4	ILUM-recepção, copa, bwc, vest.	2	12		9					
5	ILUM-vaca mecânica, circul. Tq resfr.		12		2					
6	TUG-vaca mecânica, circul. Tq resfr.								8	
TOTAL		2	24	0	11	0		0	19	5
DEMANDA			0,6	%						



[illegible]

DAS			CARGA TOTAL	FASES				DISJUNT.		CONDUTOR
000	TUE	30000	WATTS	A	B	C	TENSÃO	AMPERES		mm2
		1	2600	1300	1300		220	12	15A Bipolar	4,0
			3300			3300	127	26	30A Monopolar	4,0
			2500		2500		127	20	25A Monopoçar	4,0
			628	628			127	5	10A Monopolar	4,0
			504		504		127	4	10A Monopolar	4,0
			2400		2400		127	19	20A Monopolar	4,0
0	0	1	11932 7159,2	1928	6704	3300	381,05	31	50A Tripolar	35

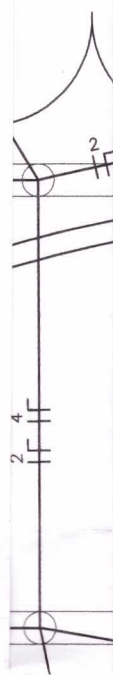


vaca mecânica

DAS			CARGA	FASES				DISJUNT.		CONDUTOR
TUE			TOTAL							
500	2500	30000	WATTS	A	B	C	TENSÃO	AMPERES		mm2
1			1500	750	750		220	7	10A Bipolar	4,0
			1500			1500	127	12	15A Monopolar	4,0
	1		2500	1250	1250		220	11	15A Bipolar	4,0
		1	30000	10000	10000	10000	381	79	80A Tripolar	16,0
1	1	1	35500	12000	12000	11500	381,05	93	100A Tripolar	35
			28400							

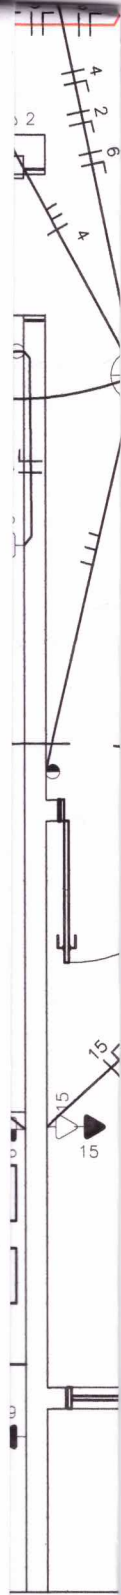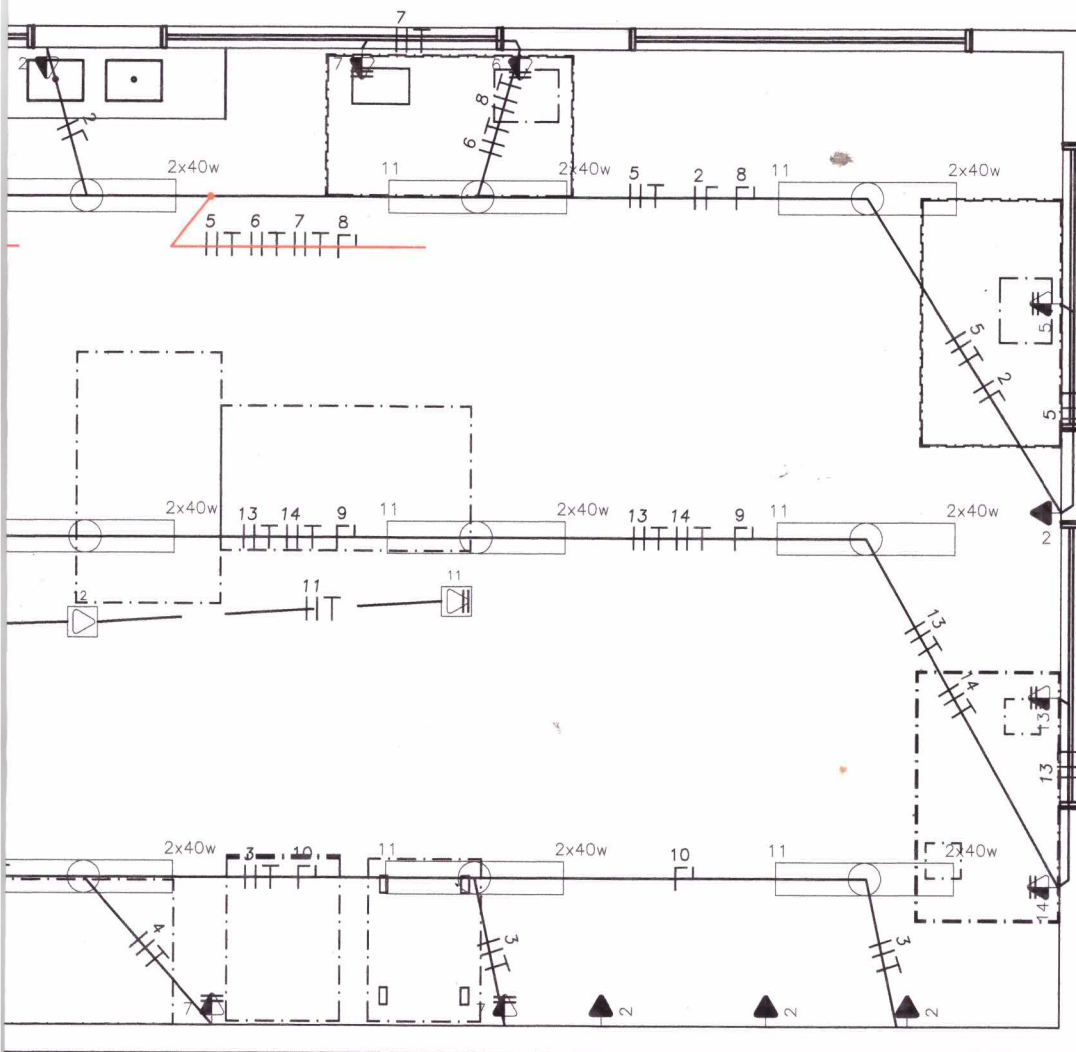

Data	Revisão	Projeto:	Desenho

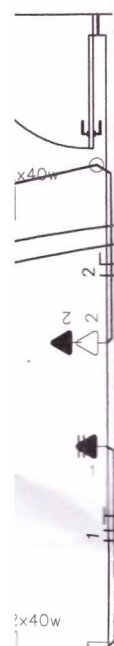



PREFEITURA MUNICIPAL DE TELÊMACO BORBA

Administração:

Marcio Artur de Matos
Prefeito Municipal

SMP U H M A

SECRETARIA MUNICIPAL DE PLANEJAMENTO URBANO HABITAÇÃO E MEIO AMBIENTE

RUBENS JOSÉ QUINTILIANO FILHO eng.º civil crea nº 6.410 D/Pr

DP
&
PU

DIVISÃO DE PROJETOS E PLANEJAMENTO URBANO

Conteúdo da prancha:

- Planta de esquema elétrico/telefonico/redes
- detalhes de armadura dos pilares
- Quantidade de tomadas

Escala:
indicada

Data:
01/2019

Desenho:
Ademir

Revisão: 01

Aprovação:
-

Obra:

Reforma e ampliação em alvenaria
VACA MECÂNICA (lactínio)

Referência:

PROJETO ELETRICO

Resp. técnico:

ANDREI CRISTIAN VIEIRA
eng.º civil crea nº 149282/D-Pr

Folha:

01/02

Rev

00

Arquivo: