



MUNICÍPIO DE TELÊMACO BORBA

ESTADO DO PARANÁ

Poder Executivo

Ofício n.º 043/2019-REQ

Telêmaco Borba, 17 de abril de 2019.

Senhor Presidente,

Em atendimento ao Requerimento n.º 035/2019, de autoria do vereador Renato Bahena, que solicita informações sobre a existência de projeto urbanístico para a frente do CMEI Tatiana Belinki e para as moradias com grandes recuos ao lado do CMEI, a Administração Municipal de Telêmaco Borba encaminha cópia do memorando n.º 105/2019-SMPUHMA com as informações solicitadas.

Sendo o que se apresenta para o momento, subscrevemo-nos.

Atenciosamente,


Marcio Artur de Matos
Prefeito

Excelentíssimo Senhor
Ezequiel Ligoski Betim
Presidente
CÂMARA MUNICIPAL DE VEREADORES
Alameda Oscar Hey, 99 – Centro
84261-640 – Telêmaco Borba – PR

RECEBIDO em 17/04/19




MUNICÍPIO DE TELÊMACO BORBA
ESTADO DO PARANÁ
PODER EXECUTIVO

MEMORANDO Nº.

De:

105/2019

Para:

Secretaria Municipal de Planejamento Urbano,
Habitação e Meio Ambiente.
Gabinete do Prefeito

Data:


27 de março de 2019

Assunto:

Resposta ao Requerimento nº 035/2019

Em resposta ao requerimento nº 035/2019, temos a informar que segue anexo projeto, com inicio nos próximo meses e prazo de conclusão de 90 dias.

Rubens José Quintiliano Filho
**Secretario Municipal De Planejamento Urbano,
Habitação E Meio Ambiente**

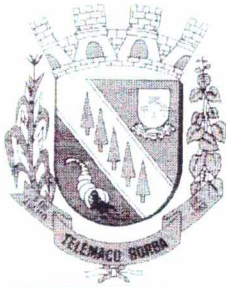

Câmara Municipal de Telêmaco Borba

Rua Oscar Hey, 99 - Centro - CEP 84261-640 - Telêmaco Borba - Paraná.

Fone: (42) 3272-1461 - Fax: (42) 3272-0147

E-mail: camara@telemacoborba.pr.leg.br

DISCUTIDO E APROVADO EM

T. Borba, 17 e 30 hs. do dia 18/03/2019

Ezequiel Ligowski Betim
Presidente

Renato Bahena
1º Secretário

LIDO NO EXPEDIENTE

T. Borba, 17 e 30 hs. do dia
18/03/2019

Ezequiel Ligowski Betim
Presidente

REQUERIMENTO Nº 035/2019

O VEREADOR QUE ABAIXO SUBSCREVE, NO USO DE SUAS PRERROGATIVAS REGIMENTAIS, "REQUER DO SENHOR PREFEITO MUNICIPAL QUE NO PRAZO QUE A LEI DETERMINA, INFORME A ESTA CASA DE LEIS: 1) EXISTE PROJETO URBANÍSTICO PARA A FRENTE DO CMEI TATIANA BELINKI, LOCALIZADO NA AV. EUCLIDES BONIFÁCIO LONDRES? 2) EXISTE PROJETO URBANÍSTICO PARA AS FRENTES DAS MORADIAS COM GRANDES RECUOS, NESTA MESMA AVENIDA, AO LADO DESTES CMEI? SE EXISTIREM TAIS PROJETOS, SOLICITAMOS PRAZOS DE INÍCIO E TÉRMINO, ASSIM COMO INFORMAÇÕES GERAIS SOBRE ESSES PROJETOS; EM CASO NEGATIVO, SOLICITAMOS INFORMAR AS RAZÕES".


JUSTIFICATIVA


As moradias nessa avenida naquele trecho estão com recuo muito grande em relação à pista de rolamento, sem nenhum tratamento paisagístico ou urbanístico.

Sala das Sessões, 18 de março de 2019.


Renato Bahena
Vereador




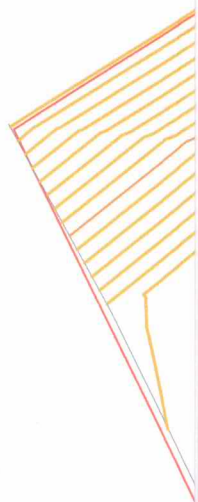


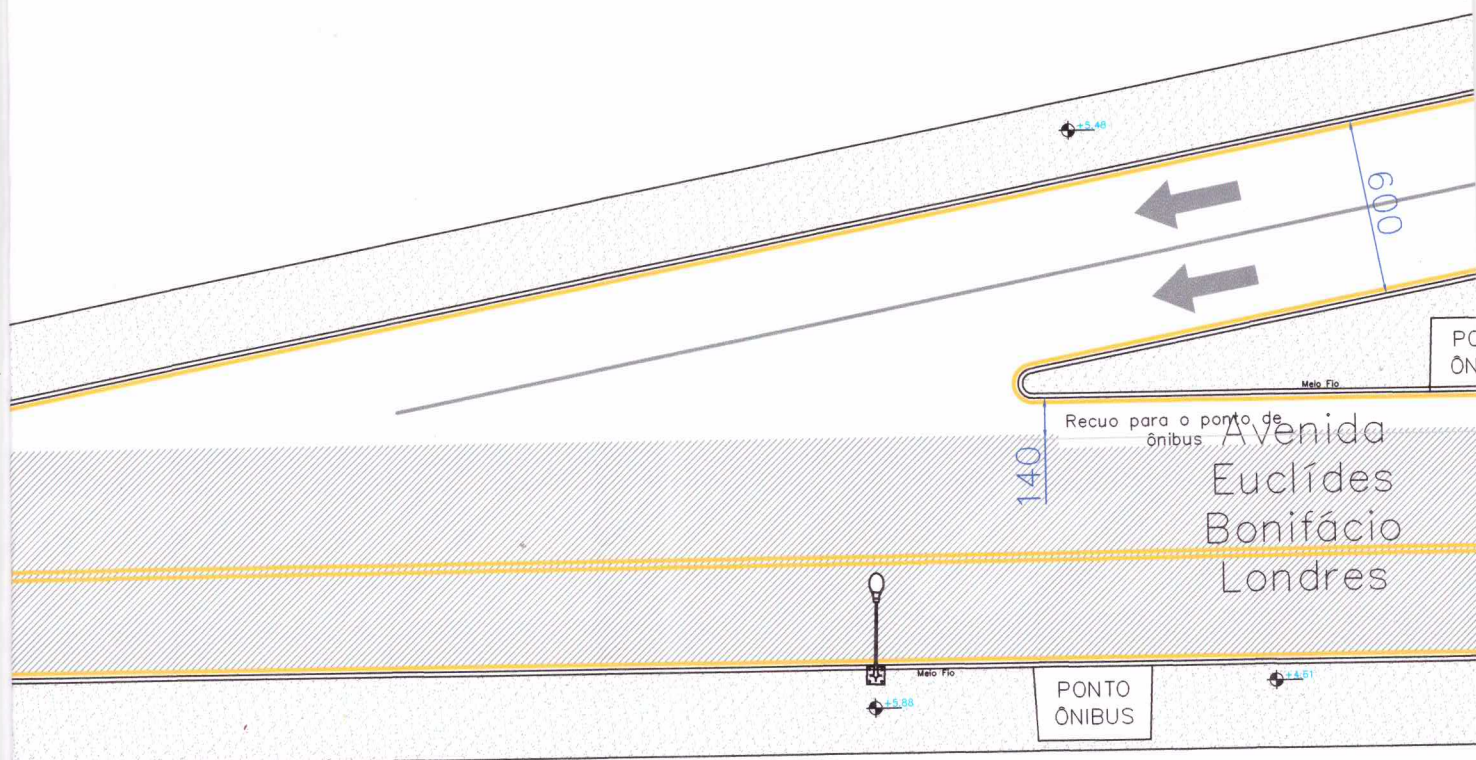


ta Baixa — Acesso do CMEI
ana Belinky e Arquivo Municipal
A 1:250

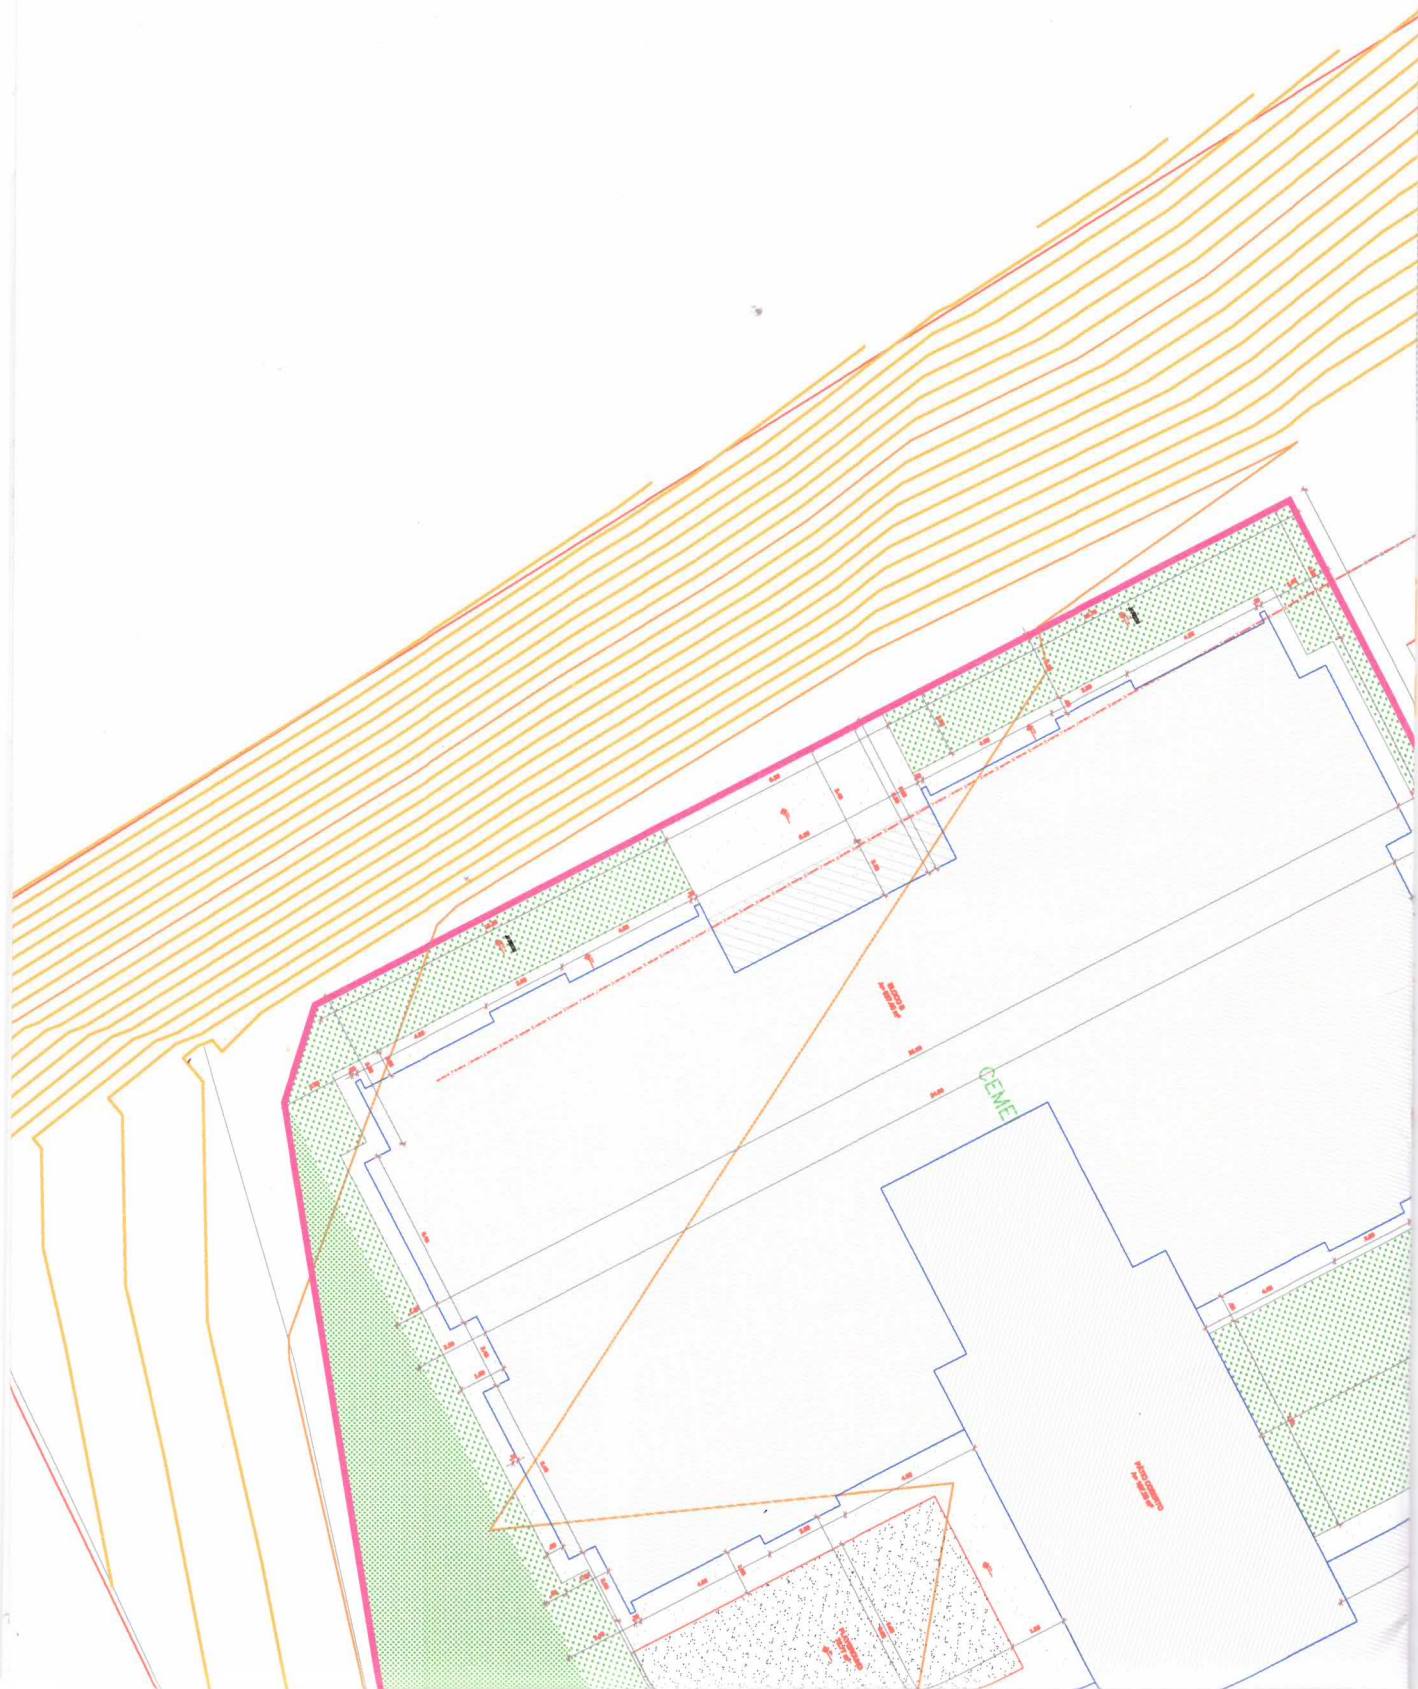

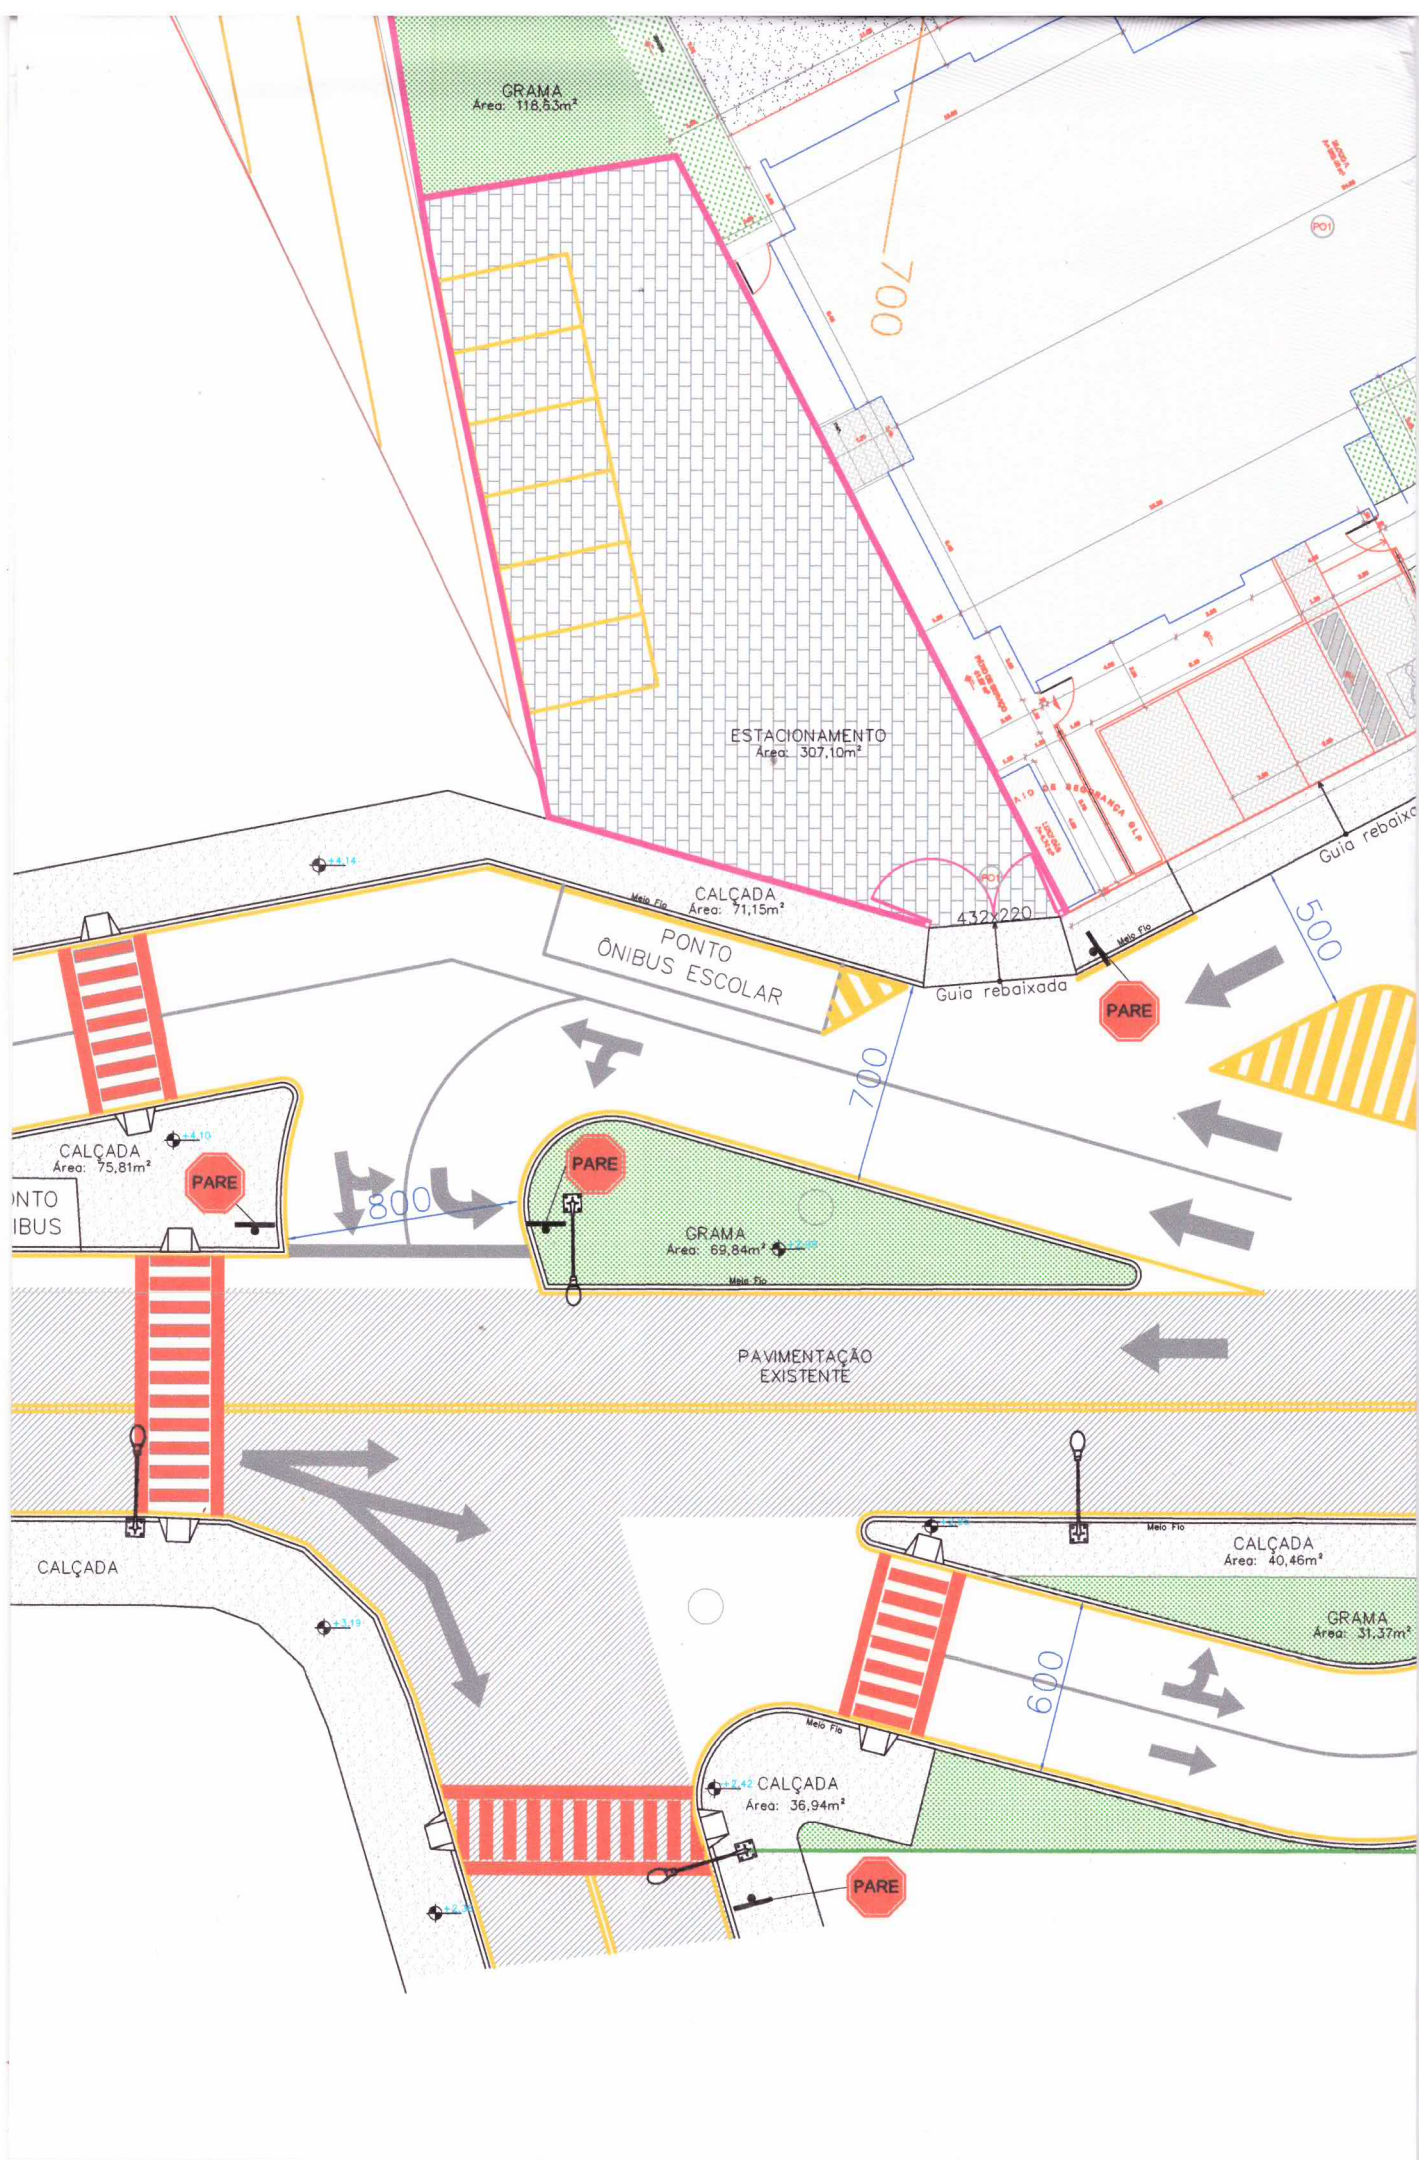


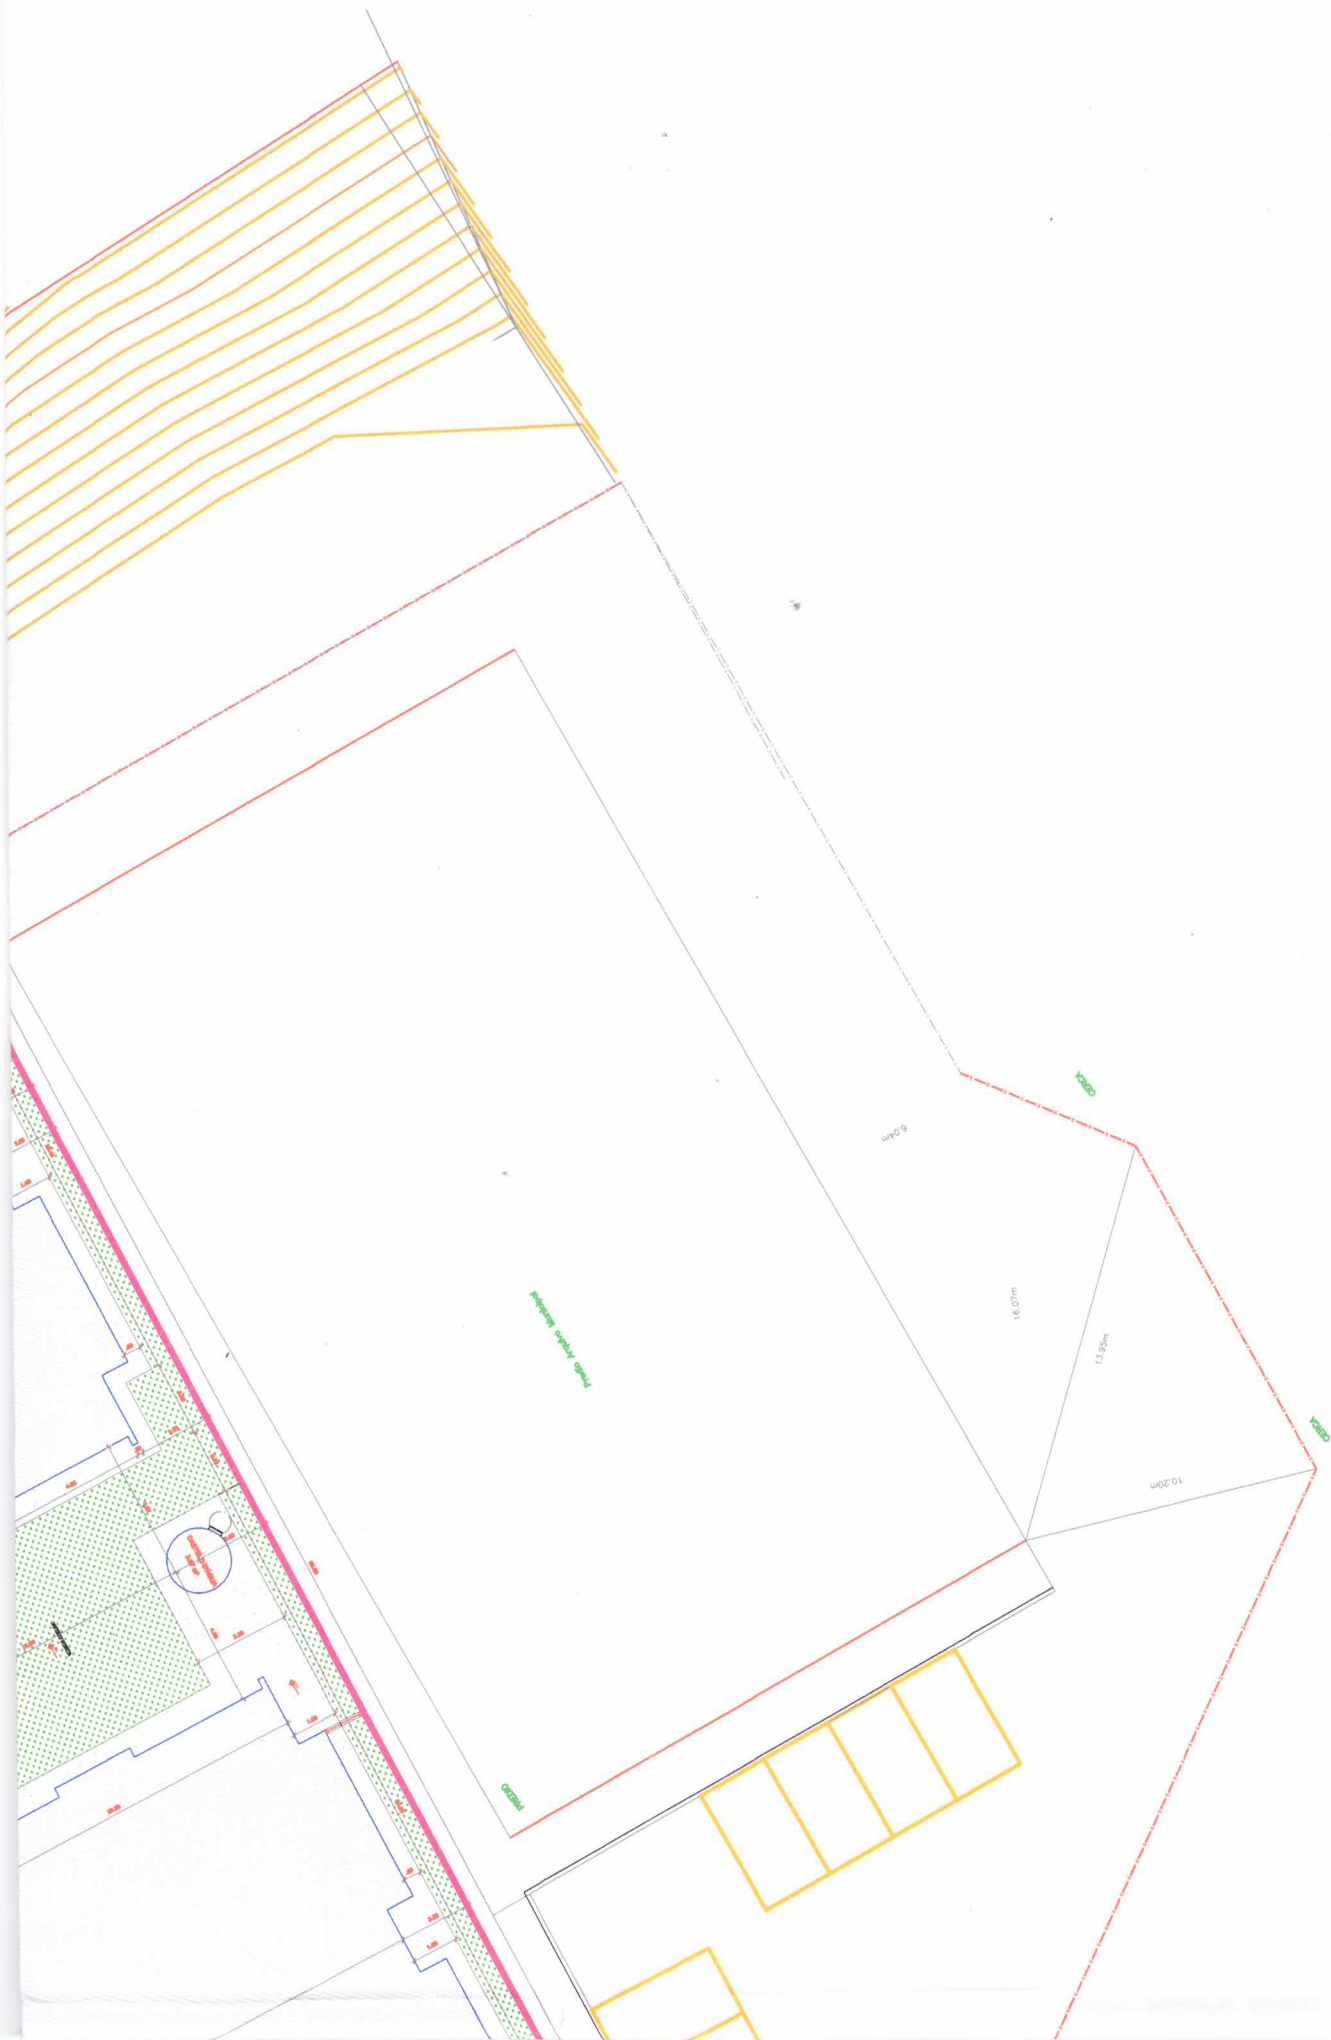

IB
N

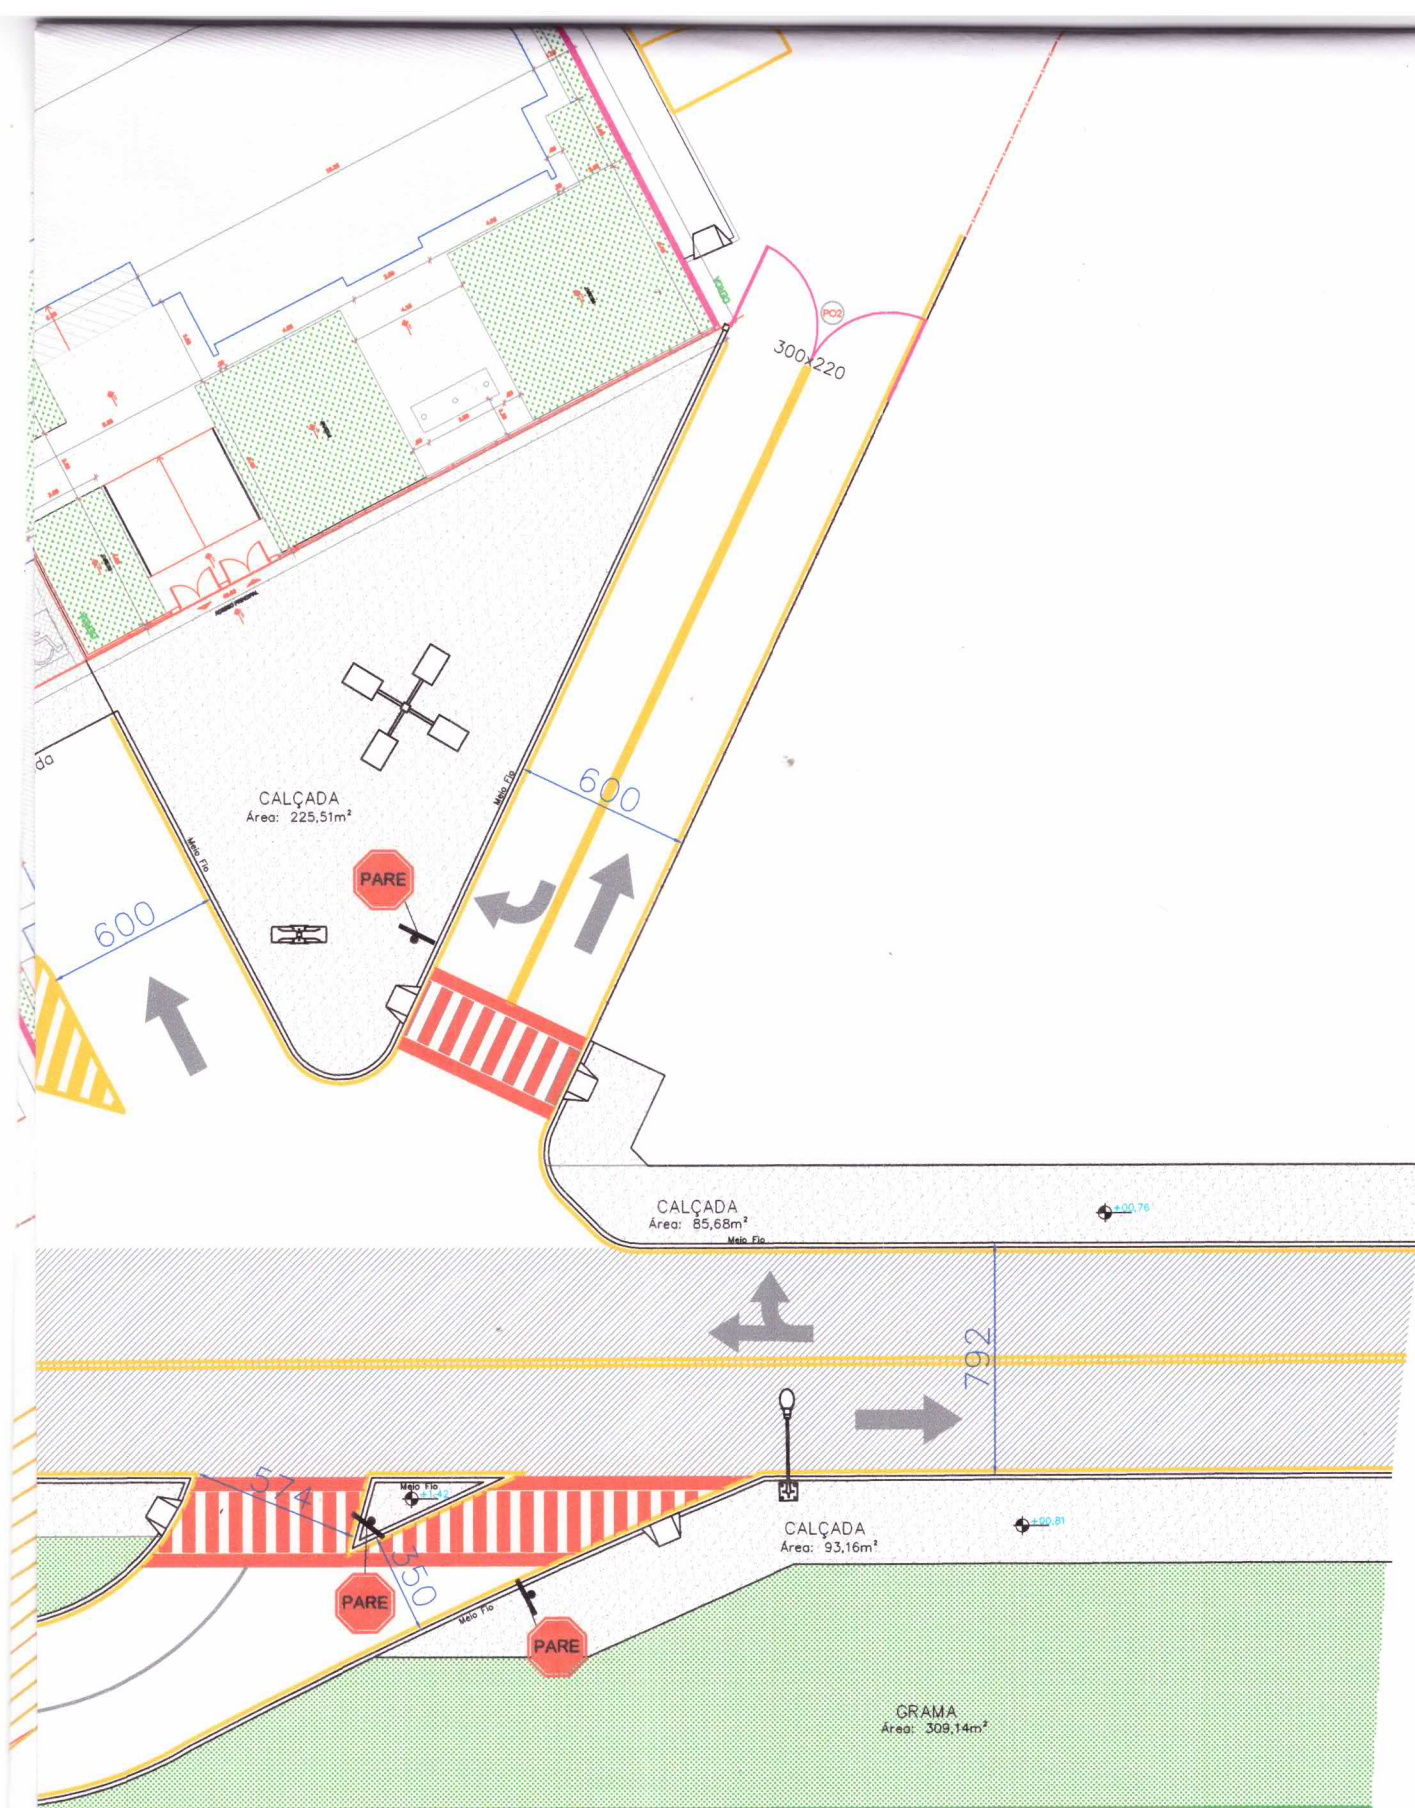

LIMITE DO CÓRREGO

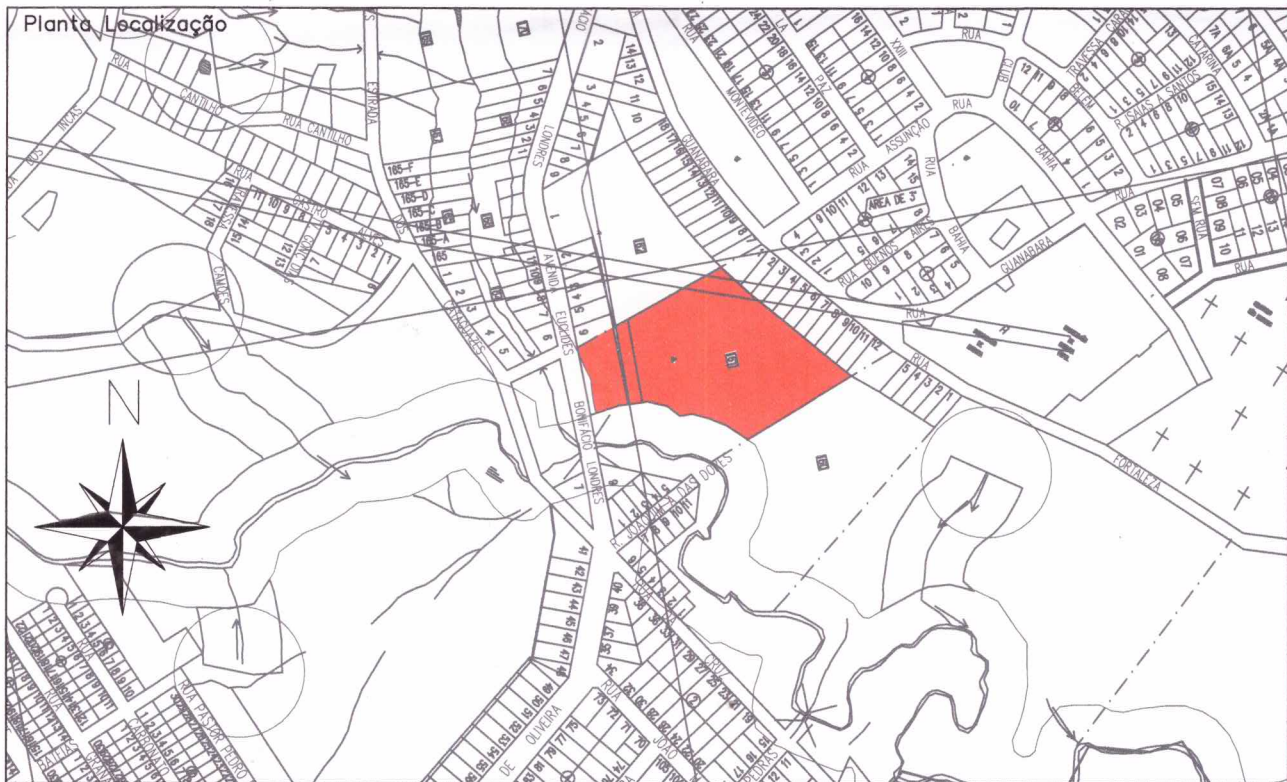

Indicação Cadastral

Quadrícula: S-7

CHÁCARA: 161
Zona: ZOR

Endereço: Avenida Euclides Bonifácio Londres
Bairro: Nossa Senhora de Fátima

Anotações



PREFEITURA MUNICIPAL DE TELÊMACO BORBA

Administração:

Márcio Artur de Matos
Prefeito Municipal

Obra:
PROJETO DO ACESSO DO CMEI TATIANA BELINKY E ARQUIVO MUNICIPAL

Referência:
PROJETO ARQUITETÔNICO

Responsável Téc.

Revisão

HENRIQUE H. SAKAI
Engenheiro Civil Crea-PR 143805/D

SECRETARIA MUNICIPAL DE PLANEJAMENTO URBANO
HABITAÇÃO E MEIO AMBIENTE
Secretário: Rubens José Quintiliano Filho
Eng. Civil CREA: PR-6410/D

Execução

Solicitante



DIVISÃO DE PROJETOS E PLANEJAMENTO URBANO
Isabelle Adamosviski

Data: 12/07/2018 Escala: 1:250 Folha: 01/00 Rev.

Desenho:
Henrique Haruo Sakai