


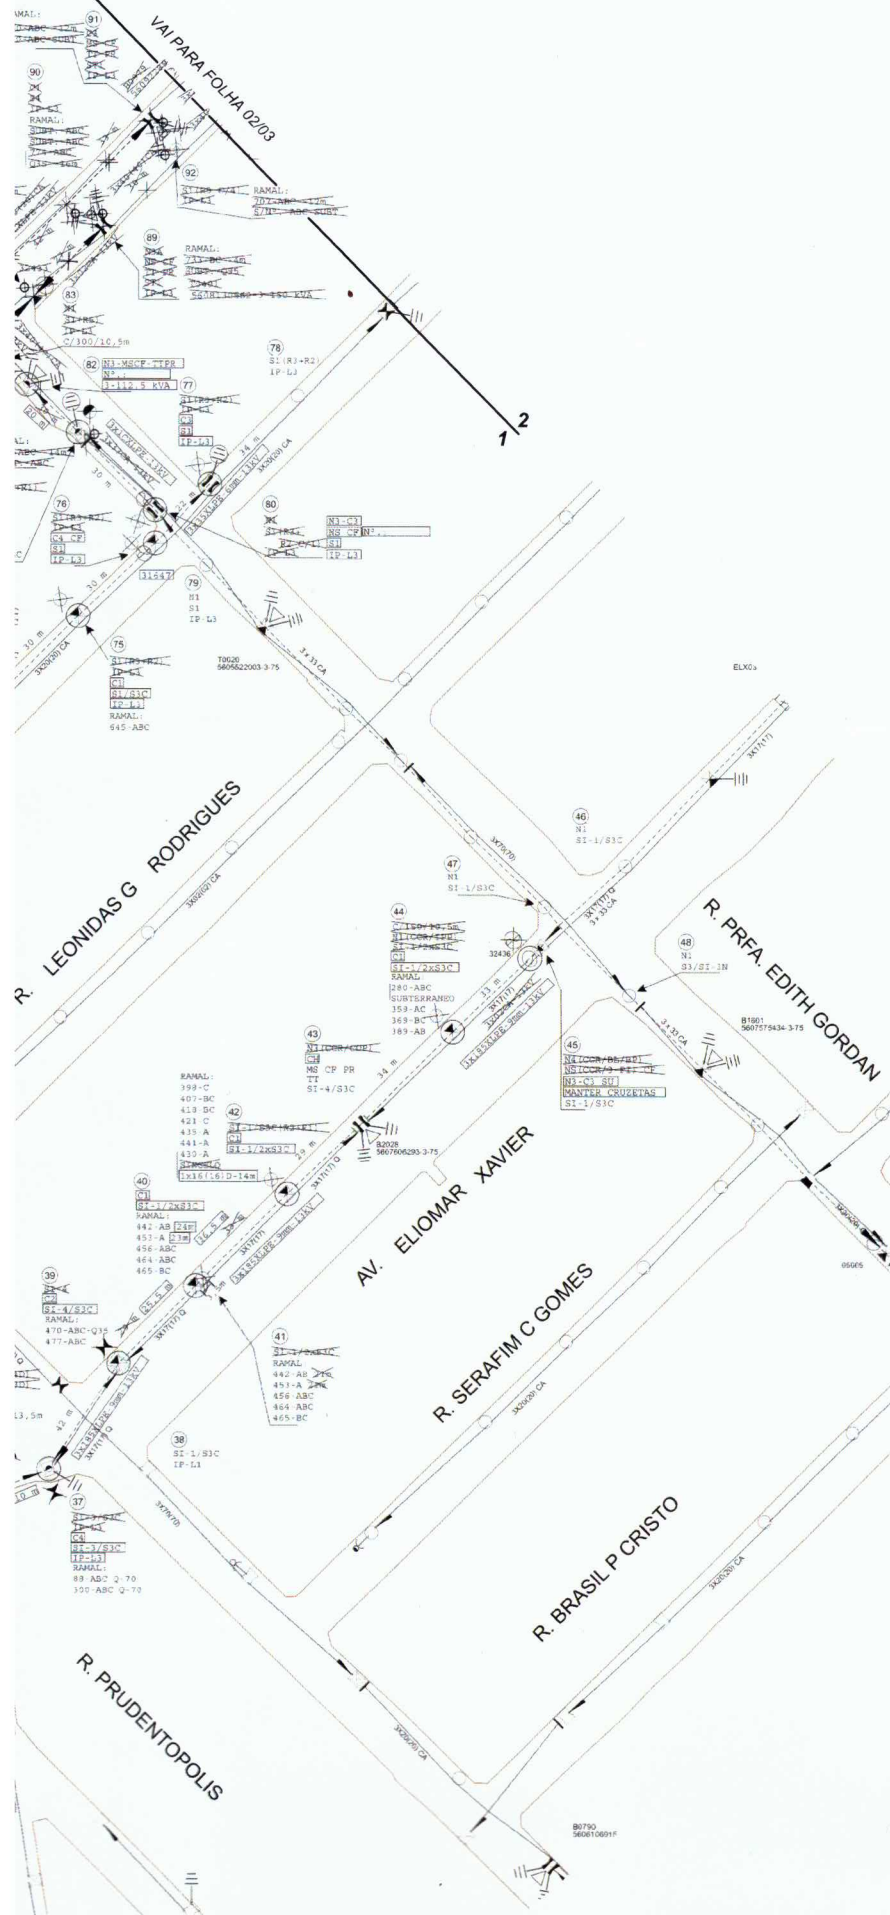

NOTA: CALÇADA EM TODOS OS POSTE (RETIRADOS E ORÇADOS)

LEGENDA:
CA: CRUZETA DE AÇO "L"
CCR: CRUZETA DE CONCRETO RETANGULAR
CCT: CRUZETA DE CONCRETO "T"
FP: FORA DE PADRÃO
IPL: ISOLADOR PILAR POLIMÉRICO
PI: ISOLADOR PILAR PORCELANA
IPP: ISOLADOR DE PINO PORCELANA
BL: BASTÃO POLIMÉRICO
BP: BASTÃO PORCELANA
CDV: CADEIA DE DISCO VIDRO
CDP: CADEIA DE DISCO PORCELANA
CHA: ESTRUTURA COMPACTA CH COM AFASTADOR

COPEL DISTRIBUIÇÃO S.A.
PROJETO DE REDE DE DISTRIBUIÇÃO

☐ APROVADO ☐ APROVADO C/RESALVA ☐ REPROVADO

OBS: _____

ANTES DE CONSTRUIR ENTRAR EM CONTATO COM A FISCALIZAÇÃO
A PARTIR DESTA DATA, ESTE PROJETO TERÁ VALIDADE DE _____ MESES

PROJETO N.º: _____ ANALISADO POR: _____

PEP: _____

DATA: ____/____/____

COPEL
HOUVE ALTERAÇÃO DO PROJETO?
☐ SIM ☐ NÃO
Data: ____/____/____


COPEL DISTRIBUIÇÃO S.A.


CLIENTE: PREFEITURA DO MUN. TELÊMACO BORBA
OBRA: ADEQUAÇÃO DE REDE AÉREA PARA
ATENDER O PROJETO DE REDE
SUBTERRÂNEA DA AV. HORÁCIO KLABIN
ENDEREÇO: TELEMARCO BORBA


CONTRATO: 4555555555 ART. PROJ.: 2877428282
MANTER A 2ª VIA DA ART. NO LOCAL DA OBRA
RESPONSÁVEL TÉCNICO:
CARLOS ANTÔNIO DA SILVA - CREA PR-6291/TD


PROTOCOLO: 01.20186638079509
PEP PROJETO: 1177764601
PEP TOPOGRAFIA:
N.º DE PROJETO: 754733
N.º DE TOPOGR.:
LEVANTAMENTO: CARLOS
PROJETO: FRANCISCO
DATA: JUNHO/2018
N.º PROJ.: 1347339
ODD (EXECUÇÃO): 1-181191902
ODD (EXECUÇÃO): D-180741389
ESCALA: 1:1000
FOLHA N.º 01/03

ASPEL
ASSESSORIA E PROJETOS
ELETRICISTAS
R. Costa, 274 - Jd. 3 - Caramuru
CEP: 81210-120 - Fone: (41) 3024-5862 - Fax: (41) 3024-5288
E-mail: aspel@aspel.com.br - aspel@aspel.com.br

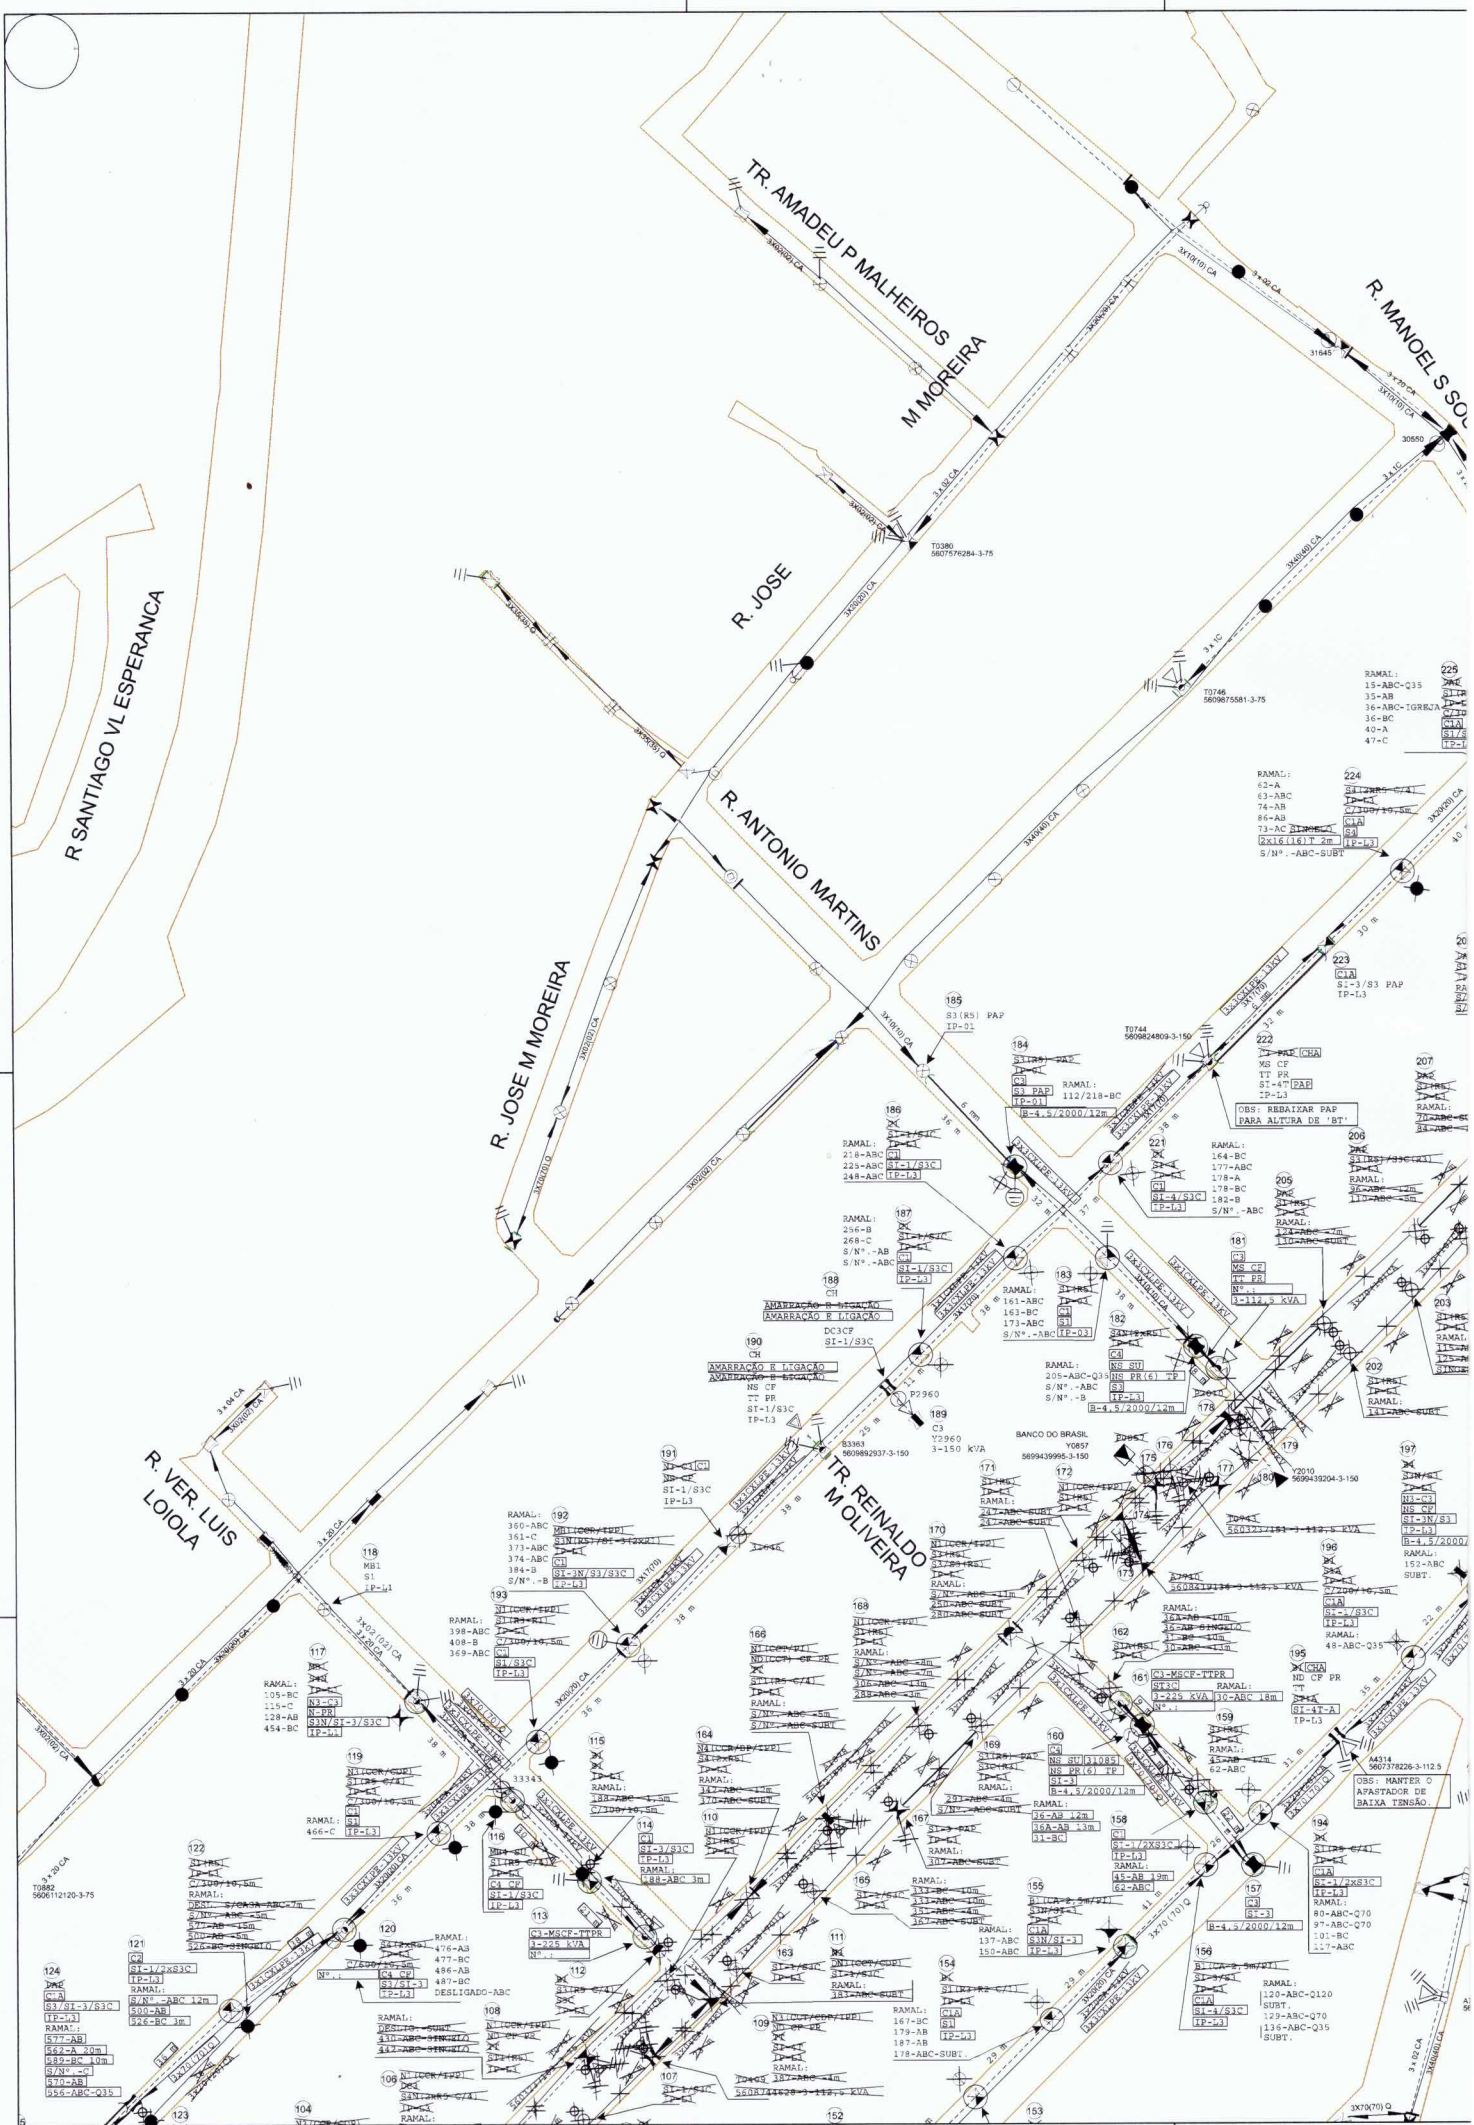

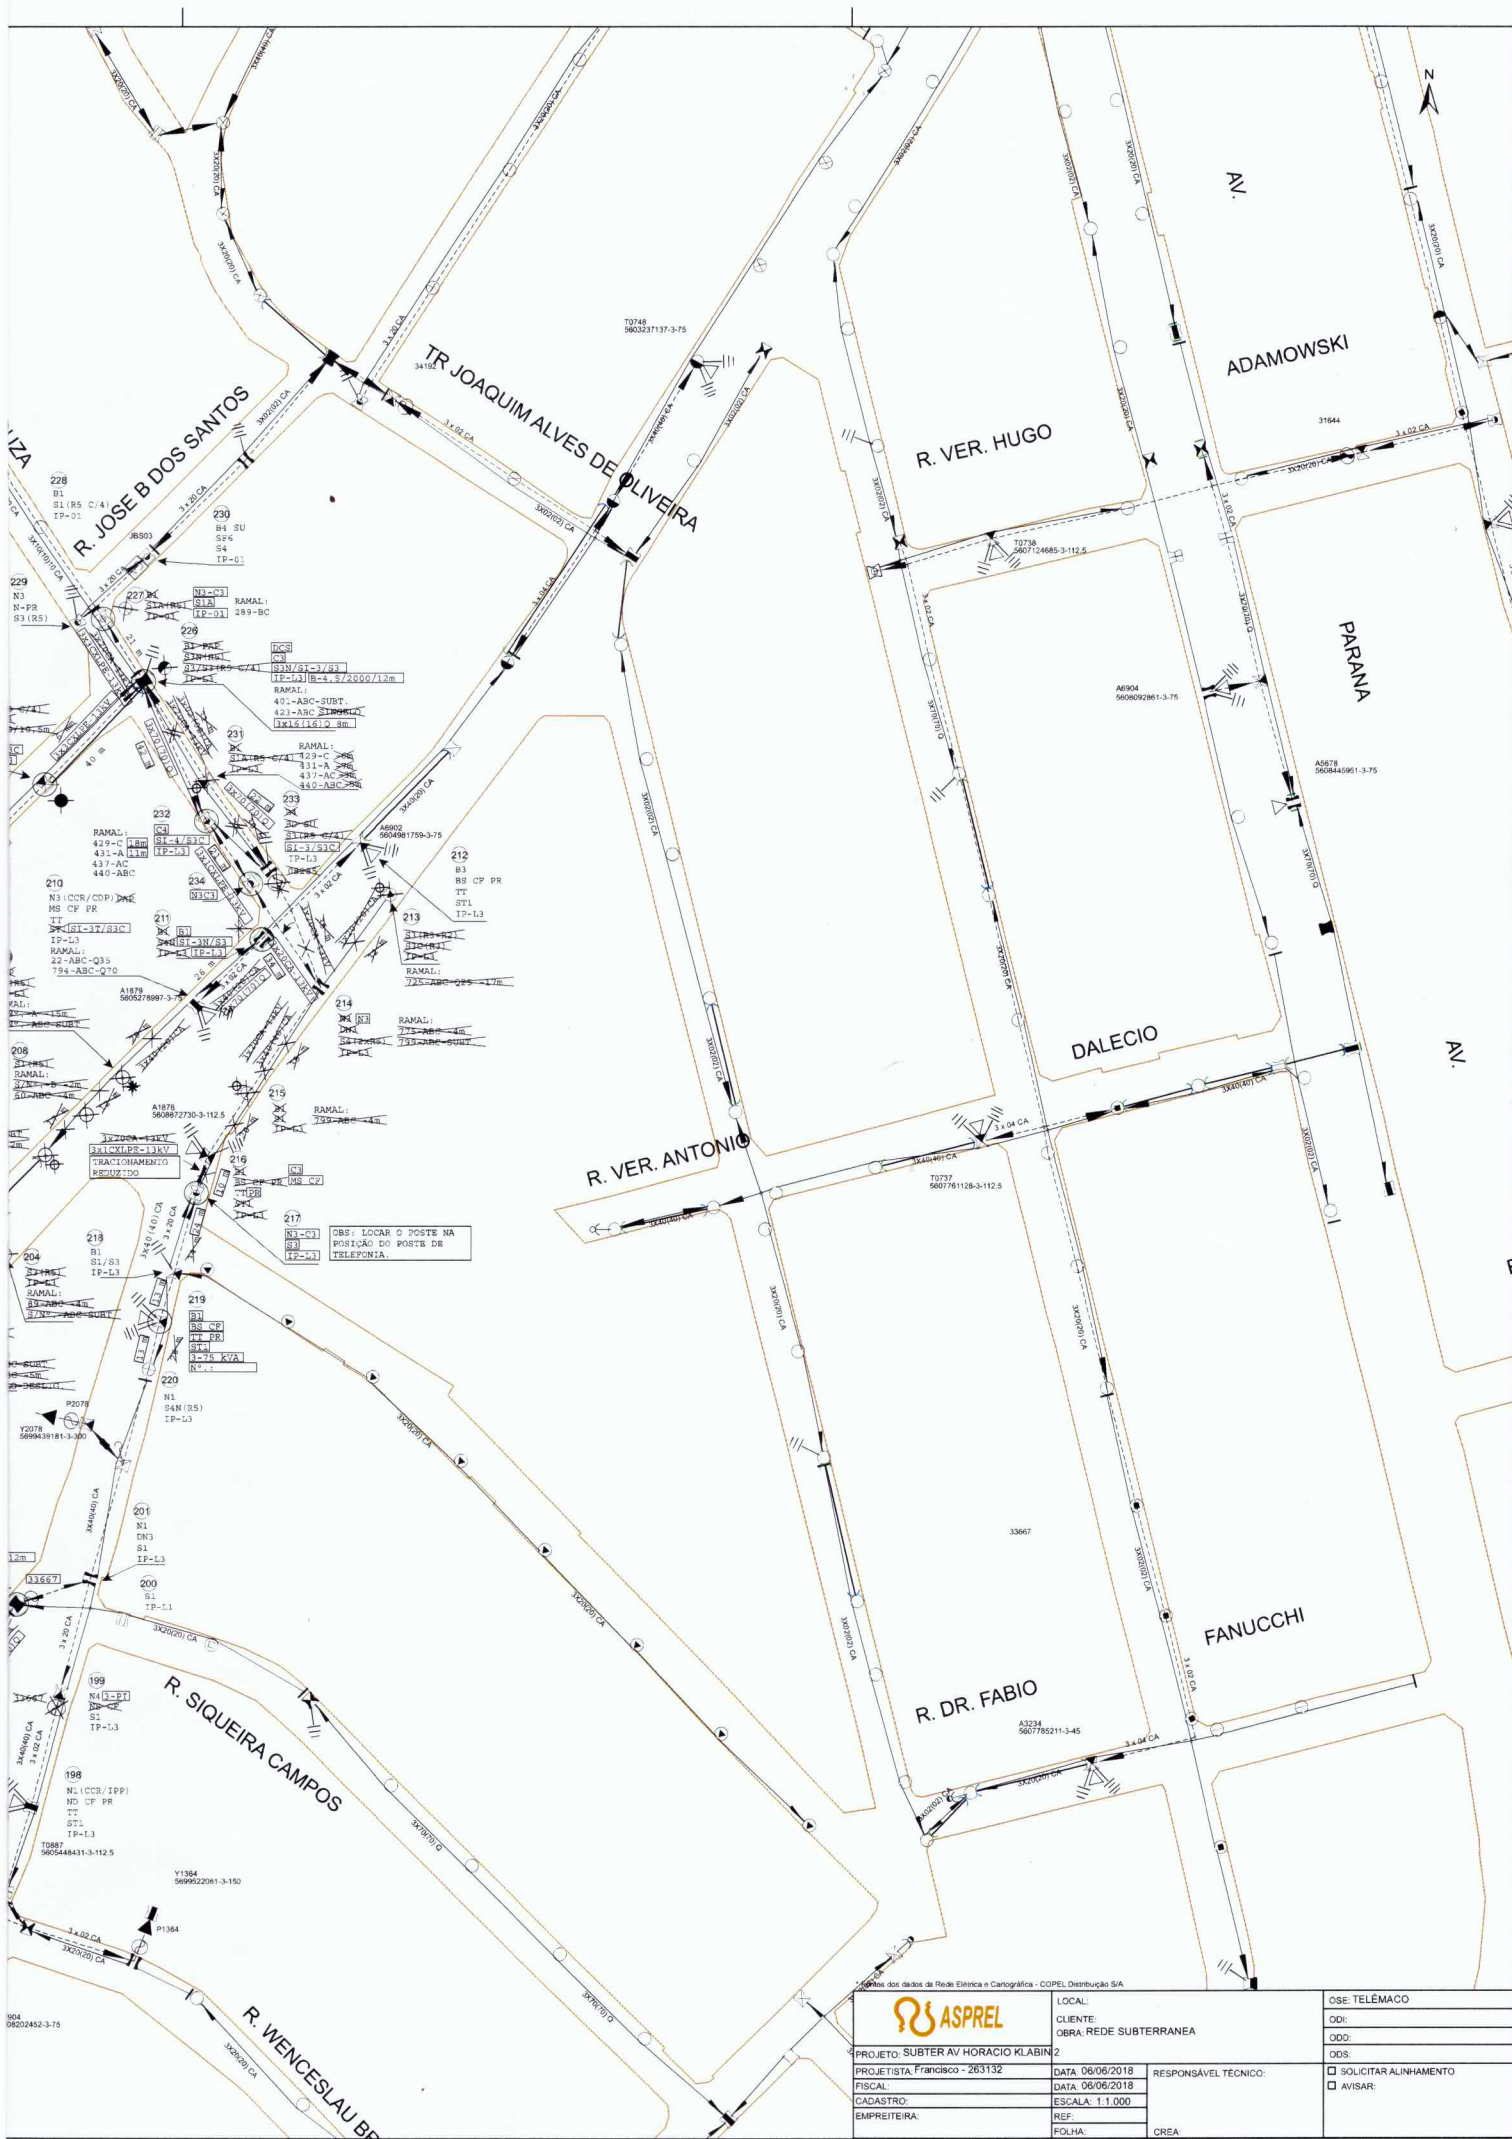

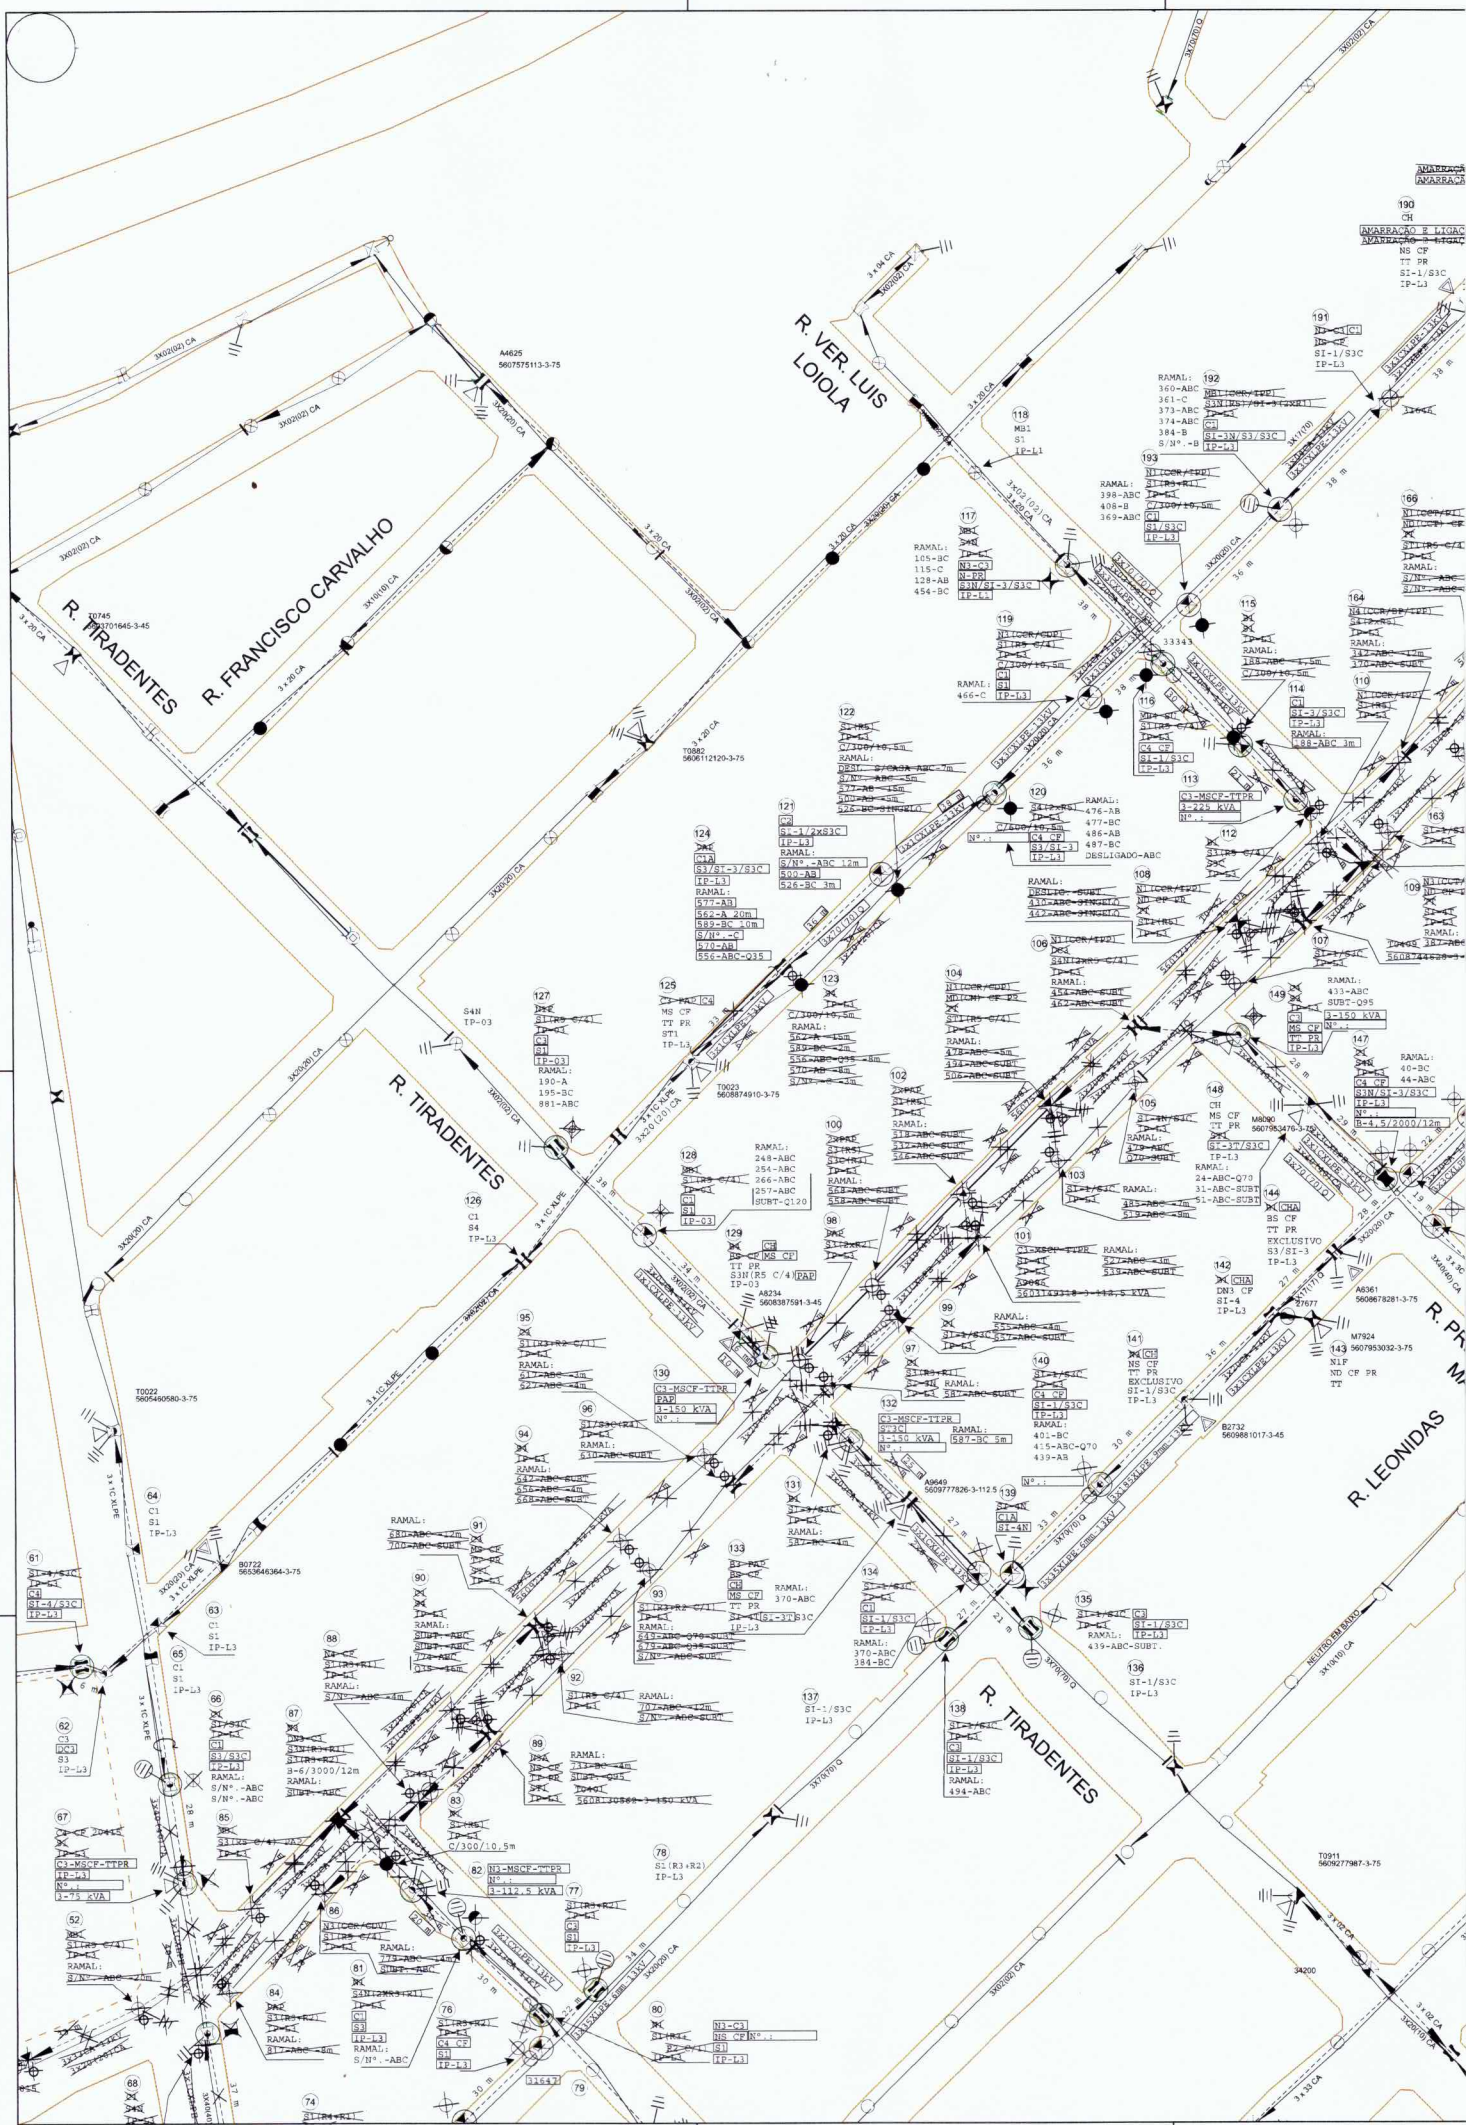

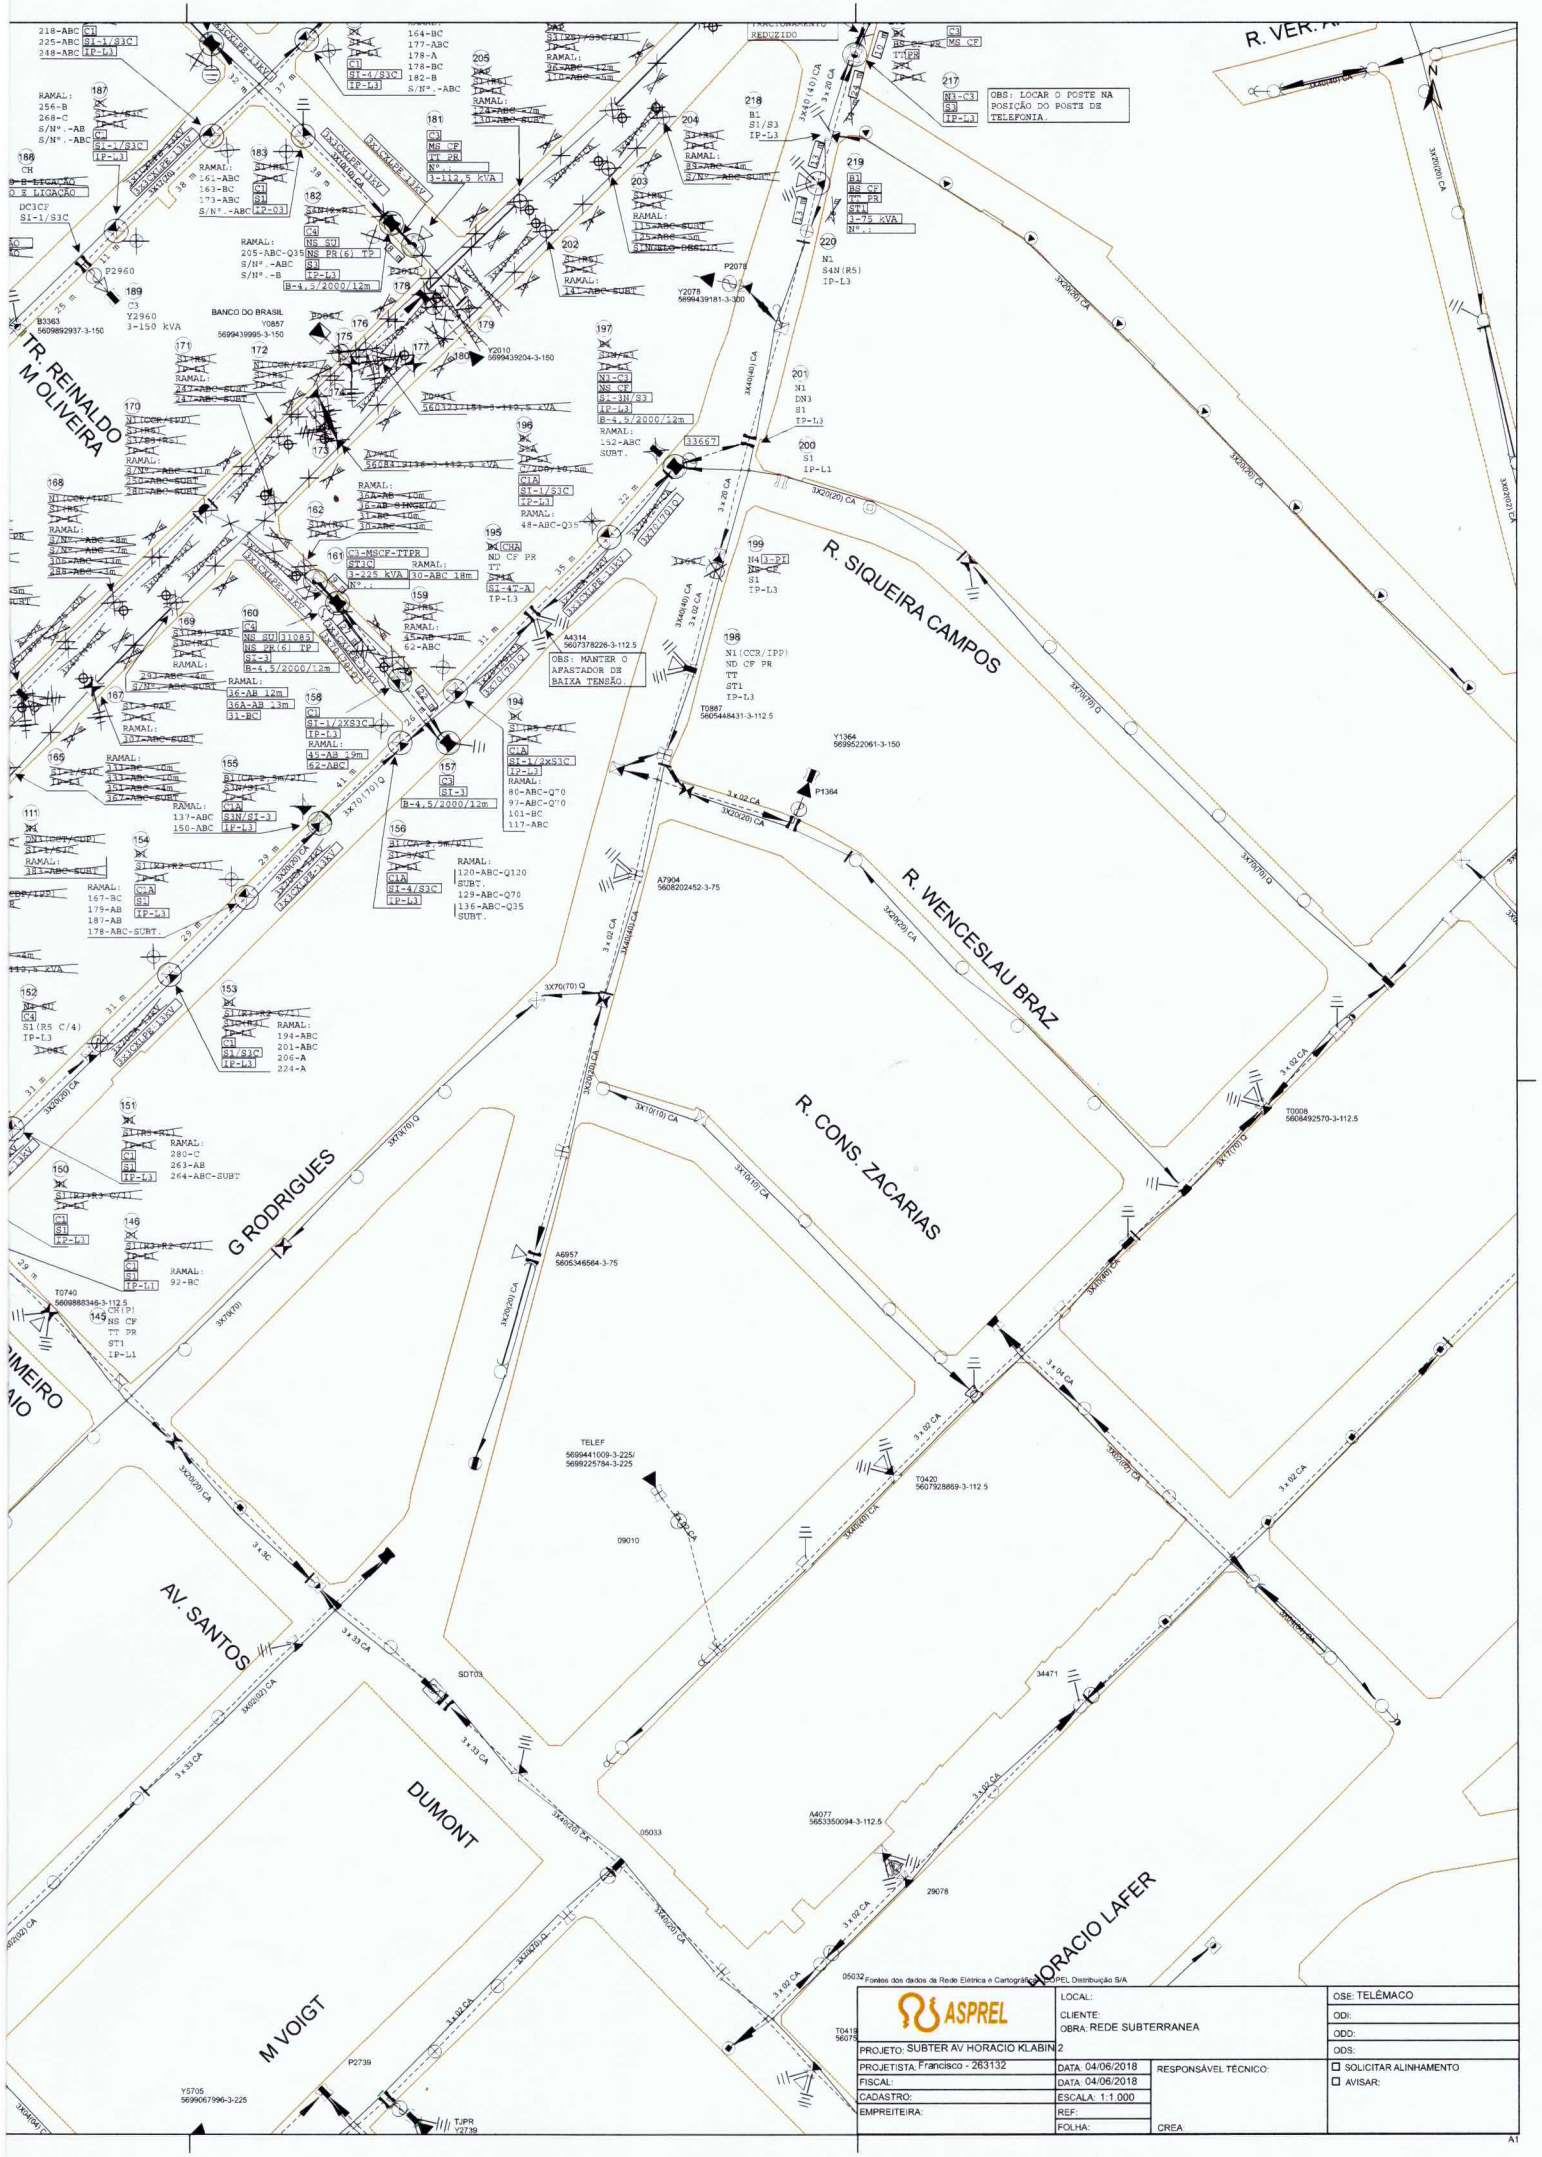

		LOCAL:		OS: TELÉMAGO	
		CLIENTE:		OD:	
PROJETO: SUBTER AV HORACIO KLABIN 2		DATA: 04/06/2018		RESPONSÁVEL TÉCNICO:	
PROJETISTA: Francisco - 263132		DATA: 04/06/2018		ODS:	
FISCAL:		ESCALA: 1:1.000		SOLICITAR ALINHAMENTO	
CADASTRO:		REF:		AVISAR:	
EMPREENHEIRA:		FOLHA:		CREA:	

