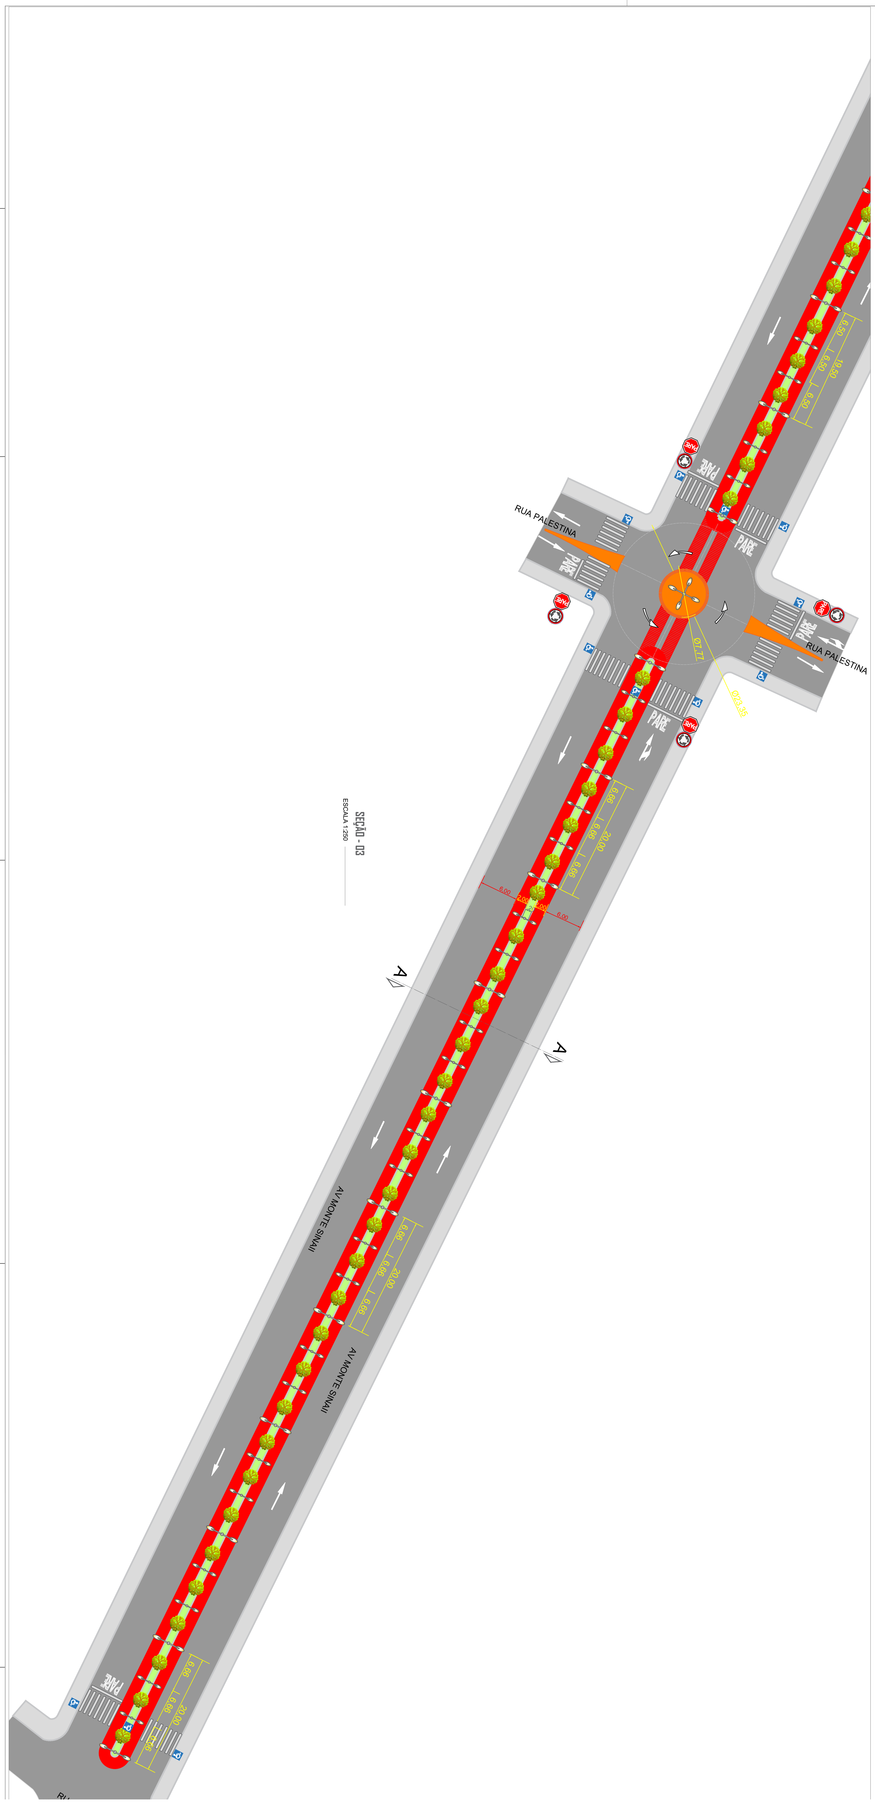
RUA PALESTINA
PARE
PARE
PARE
PARE
PARE
RUA PALESTINA
AV MONTE SINAI
AV MONTE SINAI
A
A
SEÇÃO - 03
ESCALA 1:200

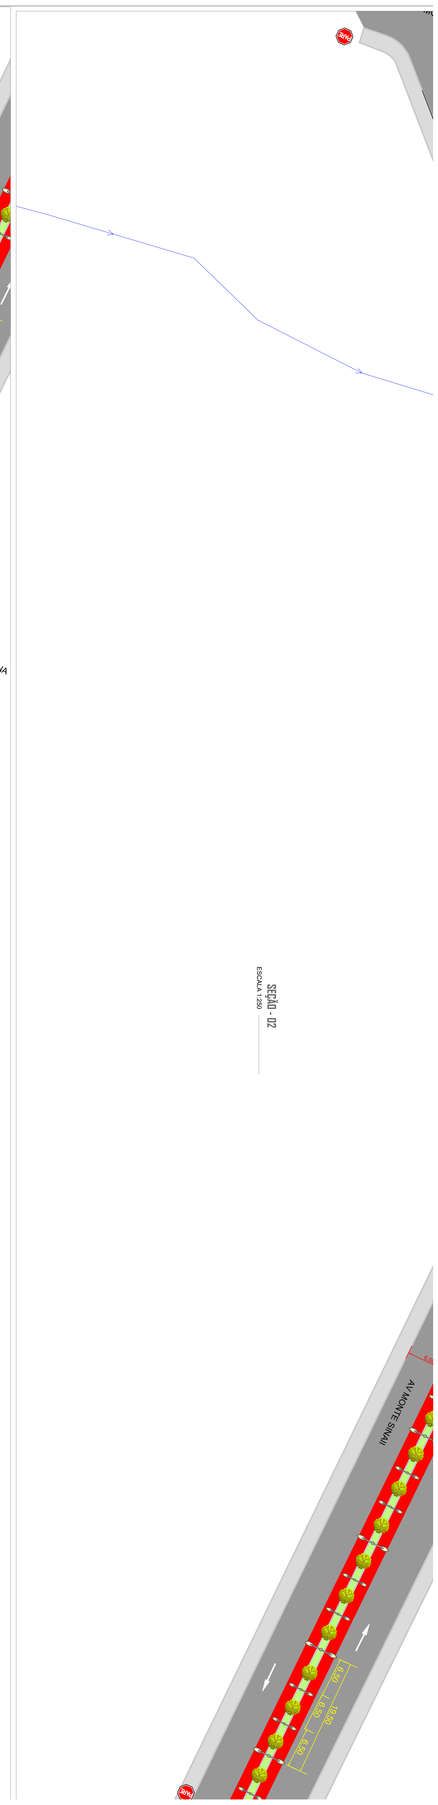
AV MONTE SINAI
SEÇÃO - 02
ESCALA 1:200