


ESTATÍSTICA	
PAVIMENTAÇÃO ASFÁLTICA ESTACIONAMENTO	760,00 m <sup>2</sup>
PASSEIO - PAVER	1.900,00 m <sup>2</sup>
ESTACIONAMENTO - MEIO FIO	320,00 m <sup>2</sup>
CANTEIRO CENTRAL - MEIO FIO	420,00 m <sup>2</sup>
CANTEIRO CENTRAL - GRAMA	210,00 m <sup>2</sup>
CANTEIROS PASSEIO - FINCADINHO	530,00 m <sup>2</sup>
CANTEIRO - GRAMA	360,00 m <sup>2</sup>
PISO CONCRETO	200,00 m <sup>2</sup>
ESTACIONAMENTO - N° DE VAGAS	VEÍCULOS 41 MOTOS 12
NÚMERO DE POSTES COM 2 LUMINÁRIAS	11

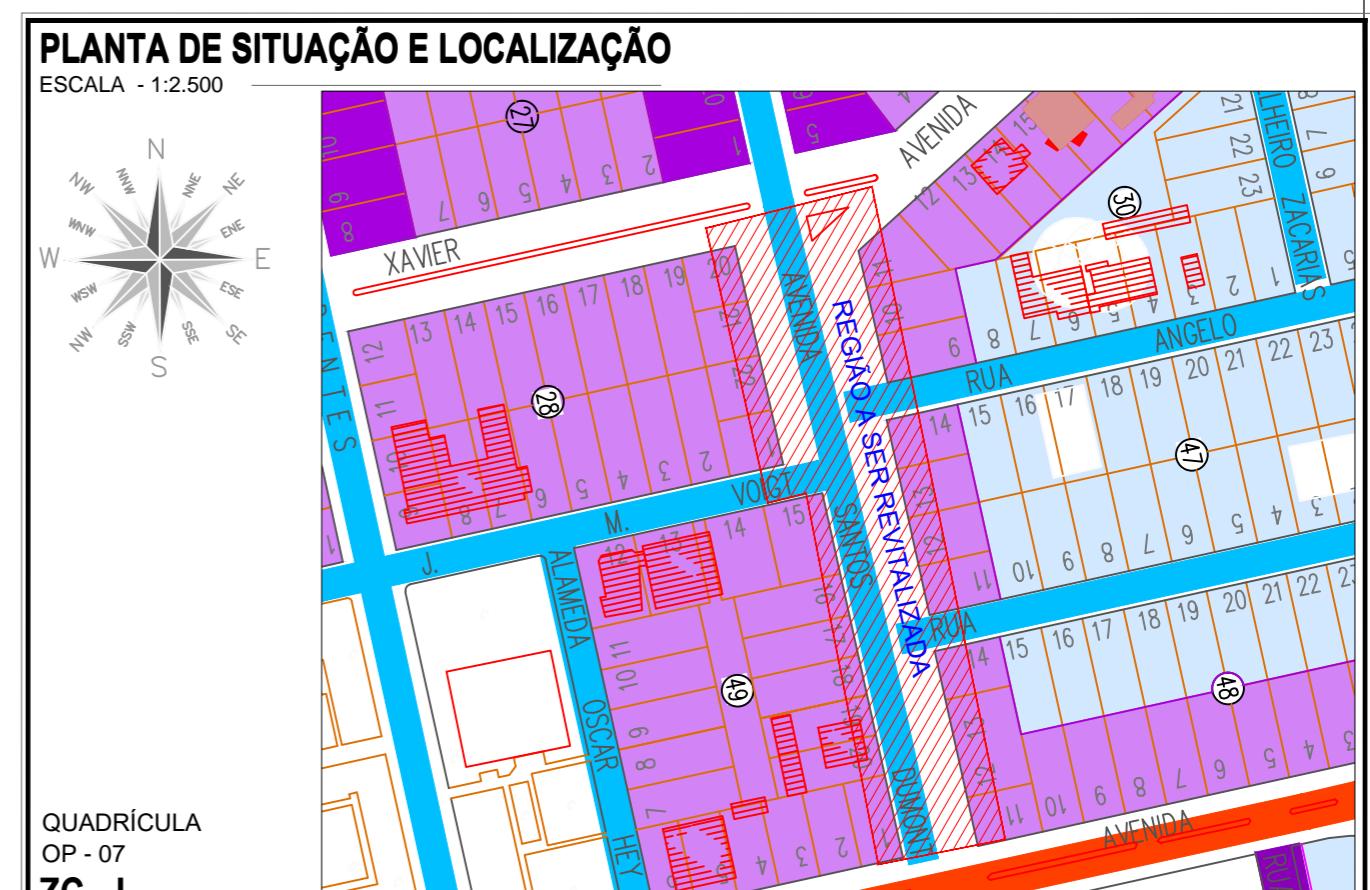

	<b>PREFEITURA MUNICIPAL DE TELEMACO BORBA</b>	
	Administração: Mário Artur de Matos Prefeito Municipal	
Obra: REVITALIZAÇÃO DA AV. SANTOS DUMONT	Referência: <b>PROJETO ARQUITETÔNICO</b>	
Conteúdo da prancha: - Planta de Implantação	Responsável Téc. Celso R. B. Alves Junior Eng. Civil CREA PR - 144.819D	SECRETARIA MUNICIPAL DE PLANEJAMENTO URBANO HABITAÇÃO E MEIO AMBIENTE Secretário: Luis Fernando de Matos Eng. Civil CREA 69.336/PR
Execução	Solicitante	DP & PDU DIVISÃO DE PROJETOS E PLANEJAMENTO URBANO Data: 22/02/2022 Escala: 1/300 Folha: 01 Rev. 01 Desenho: Alcione SECRETARIA MUNICIPAL DE OBRAS E SERVIÇOS PÚBLICOS