


PLANTA DE IMPLANTAÇÃO  
ESCALA: 1:250

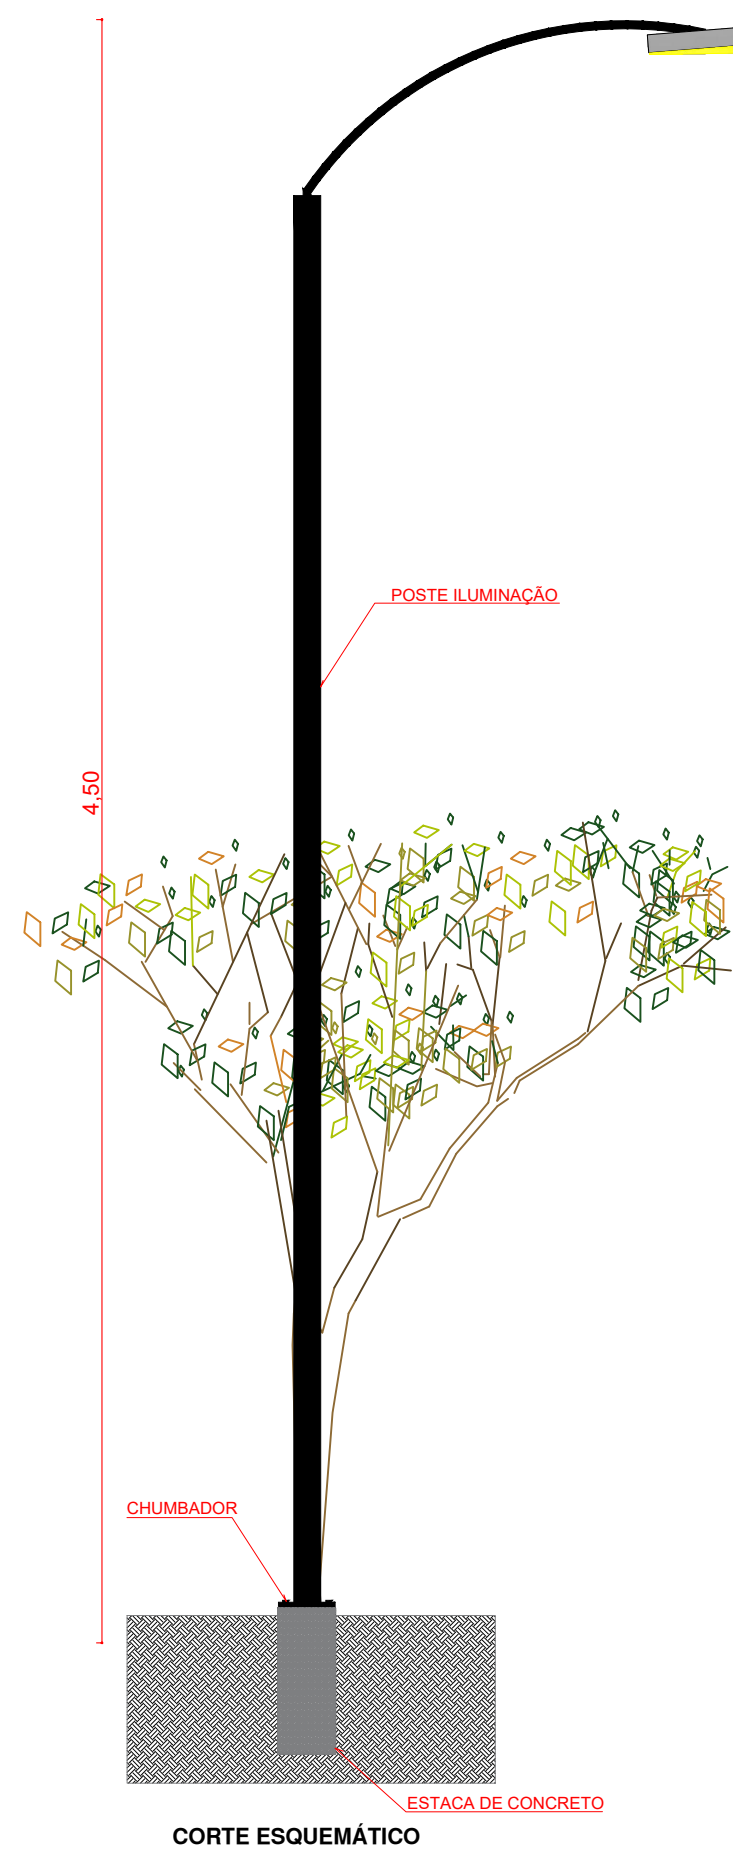

MINICIDADE - VER FOLHA 02/02

ESTATÍSTICA

CONSTRUÇÃO ESTACIONAMENTO, CICLOVIA E PISTA DE CAMINHADA EM TORNO DA MINICIDADE, RODOVIÁRIA E AEROPORTO

ÁREA DE GRAMA	3.200,00 m²
ÁREA DE PAVIMENTAÇÃO	3.250,00 m²
MEIO FIO	1.000,00 m lineares
PISTA CAMINHADA	1.200,00 m²
CICLOVIA	1.200,00 m²
QUANT DE POSTES COM LUMINÁRIA DUPLA (POSTE BAIXO)	90
QUANT DE POSTES COM PÉTALA	13
REMOÇÃO DE MATERIAL	2.400,00 m²
DUTO ELÉTRICO Ø 4"	900,00m lineares

PLANTA DE SITUAÇÃO E LOCALIZAÇÃO

SEM ESCALA

QUADRICULA Q3 - JH ZR-ZONA MISTA

INDICAÇÃO CADASTRAL

LOTE Nº 01 QUADRA Nº 00

BAIRRO ÁREA 18

**PREFEITURA MUNICIPAL DE TELÊMACO BORBA**  
Administração: Márcio Artur de Matos

Projeto: CONSTRUÇÃO ESTACIONAMENTO, MINICIDADE, CICLOVIA E PISTA DE CAMINHADA EM TORNO DA RODOVIÁRIA E AEROPORTO

Conteúdo da prancha: - Planta de Implantação

Execução:

Responsável Téc: Celso R. B. Alves Junior Eng. Civil - CREA - PR 14.819/02

Solicitante: SECRETARIA MUNICIPAL DE PLANEJAMENTO URBANO HABITAÇÃO E MEIO AMBIENTE

Referencial: SECRETARIA MUNICIPAL DE PLANEJAMENTO URBANO HABITAÇÃO E MEIO AMBIENTE

Desenho: Alçione

Projeto ARQUITETÔNICO

Secretário: LUIS FERNANDO DE MATOS Eng. Civil CREA Nº 09.330 VITR

Divisão DE PROJETOS E PLANEJAMENTO URBANO

Data: 06/03/2023 Escala: INDICADA Folha: 01/02 Rev: 00