


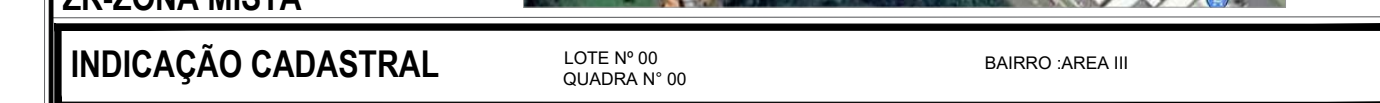

PLANTA DE SITUAÇÃO E LOCALIZAÇÃO



		<h1 style="text-align: center;">PREFEITURA MUNICIPAL DE TELÊMACO BORBA</h1>					
Administração:		<h2 style="text-align: center;">Márcio Artur de Matos</h2> <p style="text-align: center;">Prefeito Municipal</p>					
Obra:	CONSTRUÇÃO MINICIDADE	Referência:	PROJETO ARQUITETÔNICO				
Conteúdo do prancha: - Planta de Implantação	Responsável Téc. Celso R. B. Alves Junior Engº Civil - CREA - PR 144.819/D	SECRETARIA MUNICIPAL DE PLANEJAMENTO URBANO HABITAÇÃO E MEIO AMBIENTE Secretário: LUIS FERNANDO DE MATOS Eng. Civil CREA Nº 69.336 V/PR					
Execução	Solicitante SECRETARIA MUNICIPAL DE PLANEJAMENTO URBANO HABITAÇÃO E MEIO AMBIENTE		DIVISÃO DE PROJETOS E PLANEJAMENTO URBANO <table border="1" style="width: 100%;"> <tr> <td>Data: 06/03/2023</td> <td>Escala: 1:250</td> <td>Folha: 02 / 00</td> <td>Rev.</td> </tr> </table>	Data: 06/03/2023	Escala: 1:250	Folha: 02 / 00	Rev.
Data: 06/03/2023	Escala: 1:250	Folha: 02 / 00	Rev.				
		Desenho:	Alcione				