


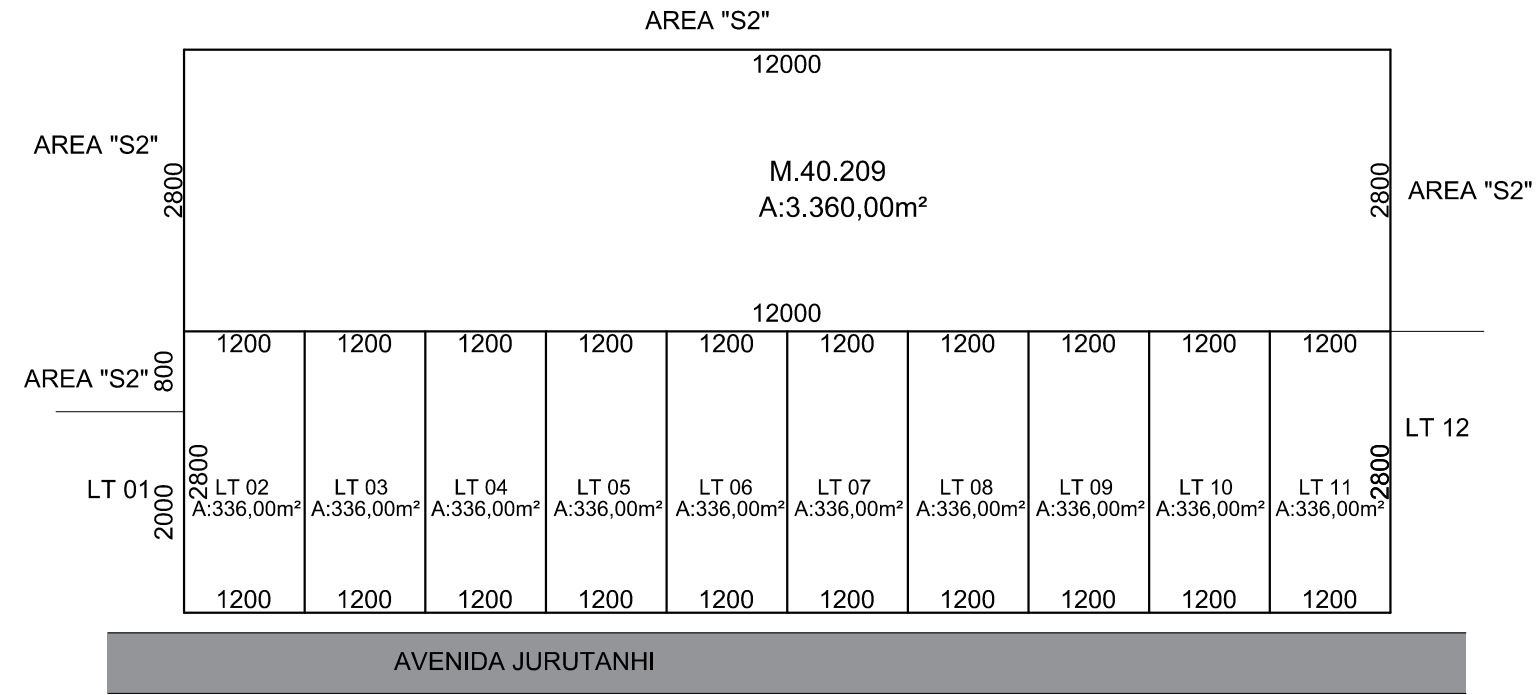


SITUAÇÃO ATUAL

ESC. 1:750


ESTATÍSTICA - Unificação Desejada

LT 02	A: 336,00m²
LT 03	A: 336,00m²
LT 04	A: 336,00m²
LT 05	A: 336,00m²
LT 06	A: 336,00m²
LT 07	A: 336,00m²
LT 08	A: 336,00m²
LT 09	A: 336,00m²
LT 10	A: 336,00m²
LT 11	A: 336,00m²
M. 40.209	A: 3.360,00m²
Total Unificado	A: 6.720,00m²

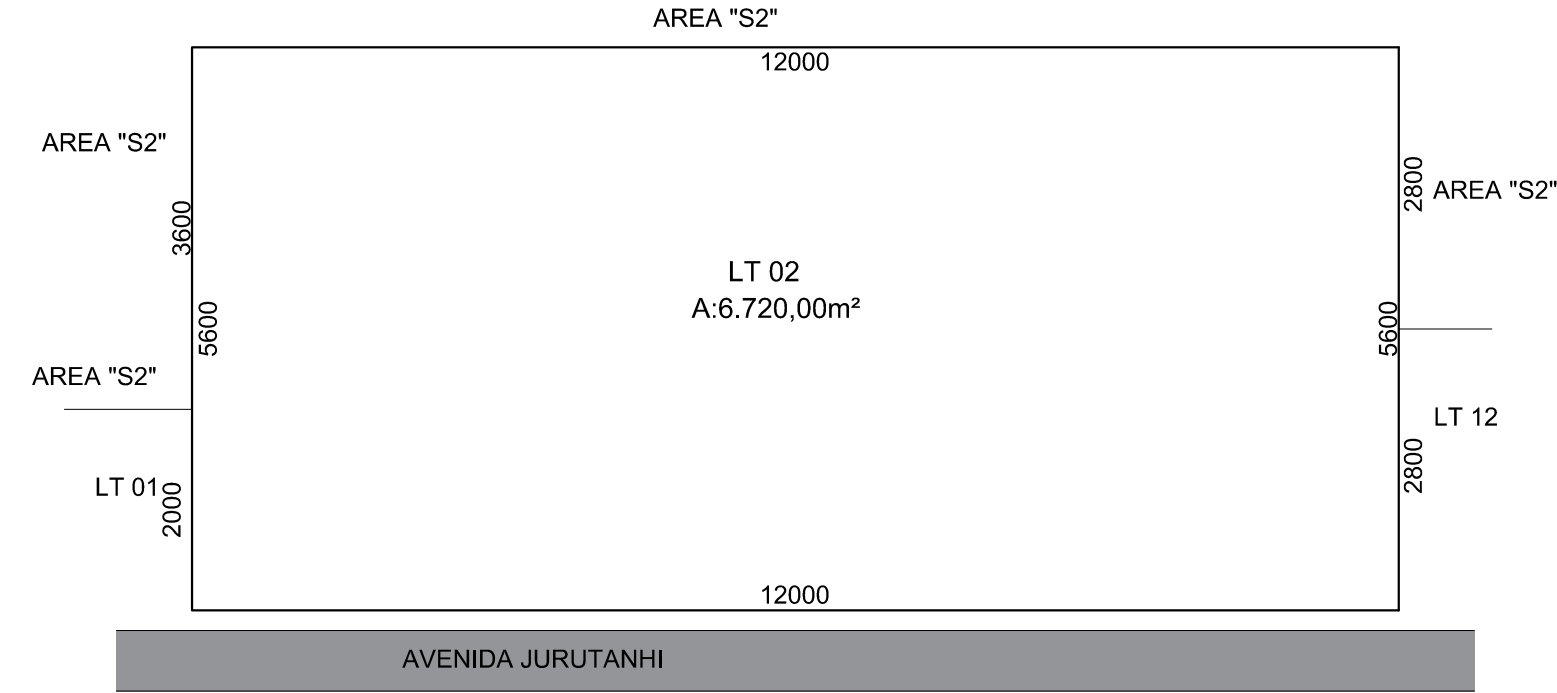

SITUAÇÃO DESEJADA- UNIFICAÇÃO

ESC. 1:750

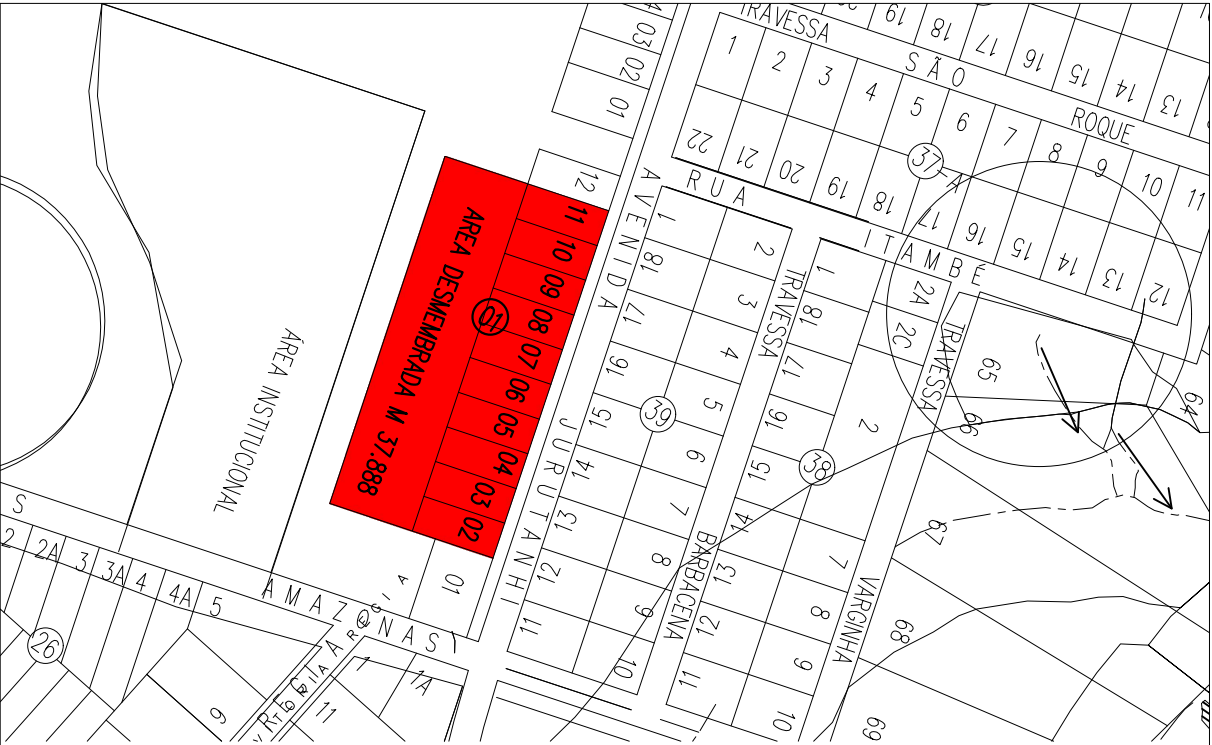

INDICACAO CADASTRAL	LOTE: 02 AO 11 /M.40.209	ZONA: ZRII
	QUADRA: 01	LOTEAMENTO JARDIM FLORENÇA

	PREFEITURA MUNICIPAL DE TELÊMACO BORBA		SMPUHMA
	Administração: Rita Mara Araujo Prefeito Municipal		
SECRETARIA MUNICIPAL DE PLANEJAMENTO URBANO HABITAÇÃO E MEIO AMBIENTE			
Luiz Fernando de Matos			
	DIVISÃO DE PROJETOS E PLANEJAMENTO URBANO		Obra: UNIFICAÇÃO DES LOTES (DESAPROPRIAÇÃO)
	Conteúdo da prancha:		
Escala: 1:750	SITUAÇÃO ATUAL SITUACAO DESEJADA		Referência: LEV. TOPOGRAFICO
Data: 11/2025	Desenho: VALDINEIA	Revisão: -	Resp. técnico: VALDINEIA GONCALVES DA CRUZ CAU n° A 38566-2
			Folha: 01/01
			Rev. 00
			Arquivo: -