

1 ELEVACÃO FRONTAL
ESCALA 1:100

DETALHES SÃO MERAMENTE ILUSTRATIVOS E ORIENTATIVOS
DEVENDO ASSIM SER OBSERVADAS TODAS AS MEDIDAS NO LOCAL
ABENDO AO CONTRATADO A EXECUÇÃO, O PERFEITO
FUNCIONAMENTO E FIXAÇÃO DAS PEÇAS E ESTRUTURAS.

0,00

+4,50

+5,00

+5,50

+6,00

+6,50

+7,00

+7,20

+7,50

+8,00

+8,50

+9,00

+176

2 CORTE AA'
ESCALA 1:100

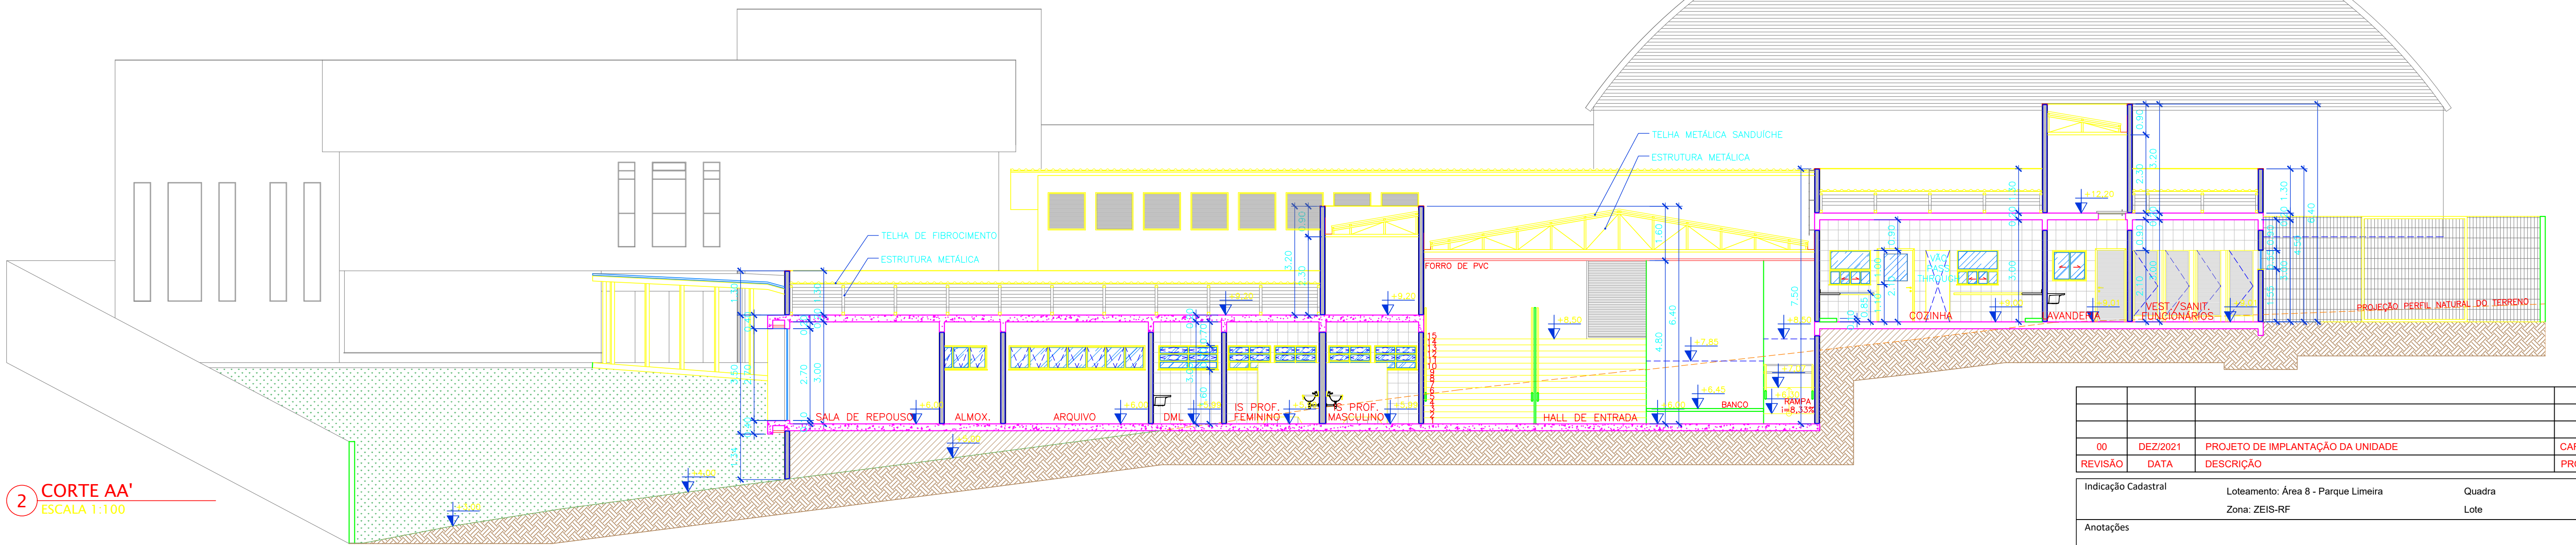

3 CORTE BB'
ESCALA 1:100

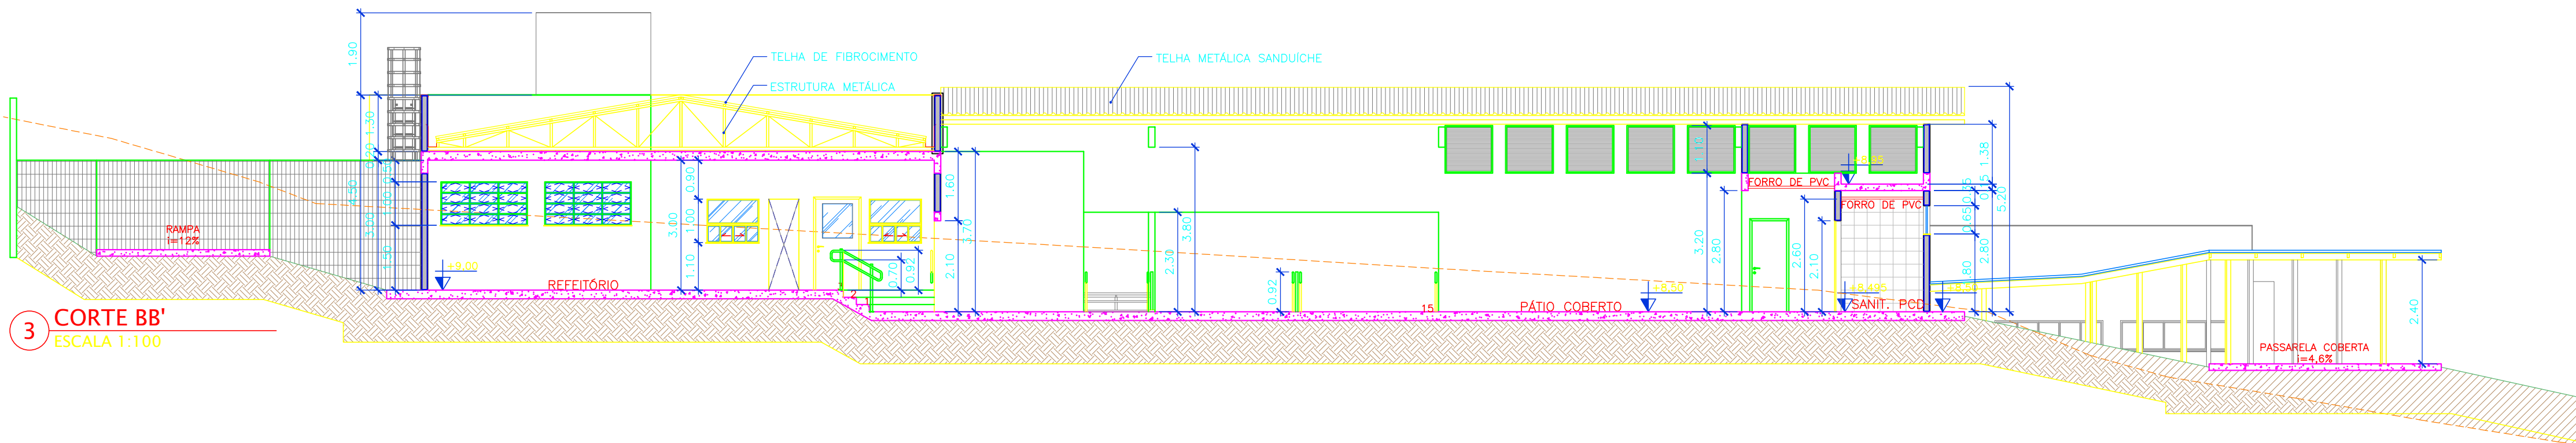

Indicação Cadastral	Loteamento: Área 8 - Parque Limeira Zona: ZEIS-RF	Quadra Lote
Anotações		



Secretário: LUIS FERNANDO DE MATOS
Eng. Civil CREA SP-5061291729/D

Data: 09/2021 Escala: 1:100 Folha: 10/13 Rev. 00