



MUNICÍPIO DE TELÊMACO BORBA

ESTADO DO PARANÁ

PODER EXECUTIVO

LEI COMPLEMENTAR Nº 026, DE 03 DE OUTUBRO DE 2017

PUBLICADO

Edição nº: 1087

Data: 04/10/2017
Boletim Oficial do Município de Telêmaco
Borba-PR

SÚMULA: "AUTORIZA O PODER EXECUTIVO MUNICIPAL A ALTERAR A SITUAÇÃO DE ZONEAMENTO DA ÁREA QUE ESPECIFICA NO MUNICÍPIO DE TELÊMACO BORBA ESTADO DO PARANÁ."

"O POVO DE TELÊMACO BORBA, ESTADO DO PARANÁ, ATRAVÉS DE SEUS REPRESENTANTES NA CÂMARA LEGISLATIVA, APROVOU E EU, PREFEITO DO MUNICÍPIO, SANCIONO A SEGUINTE LEI".

Art. 1º Fica o Poder Executivo autorizado a definir a área abaixo mencionada, identificada no mapa de zoneamento de que trata a Lei Municipal nº 1611, de 14 de agosto de 2007, parte integrante desta Lei, passando a mesma a ser delimitada e considerada na forma a seguir:

- De Zona de Expansão Urbana para Zona Residencial 4 (ZR 4), a área compreendida pelas quadras 01, 02, 03, 05 e 06 com frente para a rua Jurutanihi, entre a rua das Amazonas e rua Gameleira, localizadas no Bairro Área 06.

Art. 2º Esta Lei entra em vigência na data de sua publicação revogadas as disposições em contrário.

PAÇO DAS ARAUCÁRIAS, TELÊMACO BORBA, ESTADO DO PARANÁ, em 03 de outubro de 2017.


Marcio Artur de Matos
Prefeito

Mapa de Uso e Ocupação do Solo
- Telêmaco Borba - PR

LEGENDA :

- ZR-1 - Zona Residencial 1
- ZR-2 - Zona Residencial 2
- ZR-3 - Zona Residencial 3
- ZR-4 - Zona Residencial 4
- ZR-5 - Zona Residencial 5
- ZCCC-Zona Comercial Central Consolidado
- ZC-1 - Zona Comercial 1
- ZC-2 - Zona Comercial 2
- ZC-3 - Zona Comercial 3
- ZI - I - Zona Industrial (Ind 1,1,12)
- ZI - II - Zona de Expansão Industrial (Ind 1,3,14)
- ZEPP - Zona Especial de Proteção Permanente
- ZEIA - Zona Especial de Interesse Ambiental
- ZEOR - Zona Especial de Ocupação Resiliente
- ZEIS-RF - Zona Esp. de Interesse Social para Fins de Regularização Fundiária
- ZEIS-PFM - Zona Esp. de Interesse Social para Fins de Moradia
- Zona de Expansão Urbana

- Rios e Corregos
- Rede de Transmissão Elétrica
- Limite = Zona de Ruído
- Limite ZD= Zona de Desenvolvimento
- Perímetro Urbano
- Via Estrutural
- Via Corredora
- Via Local
- Via Estrutural Proposta
- Via Corredora Proposta
- Via Local Proposta


PDDUTB

COMPLEMENTAÇÃO DO ZONEAMENTO AO BAIRRO PARQUE LIMEIRA ÁREA 06

ASSESSORIA TÉCNICA DE PLANEJAMENTO

GABINETE DO PREFEITO

CONDOMÍNIO JOSÉ CARLOS SANTOS - CREA PR 12940
15/08/2017
Semi escala
ALTEYR MONTANINI
/ Paulo Elbert

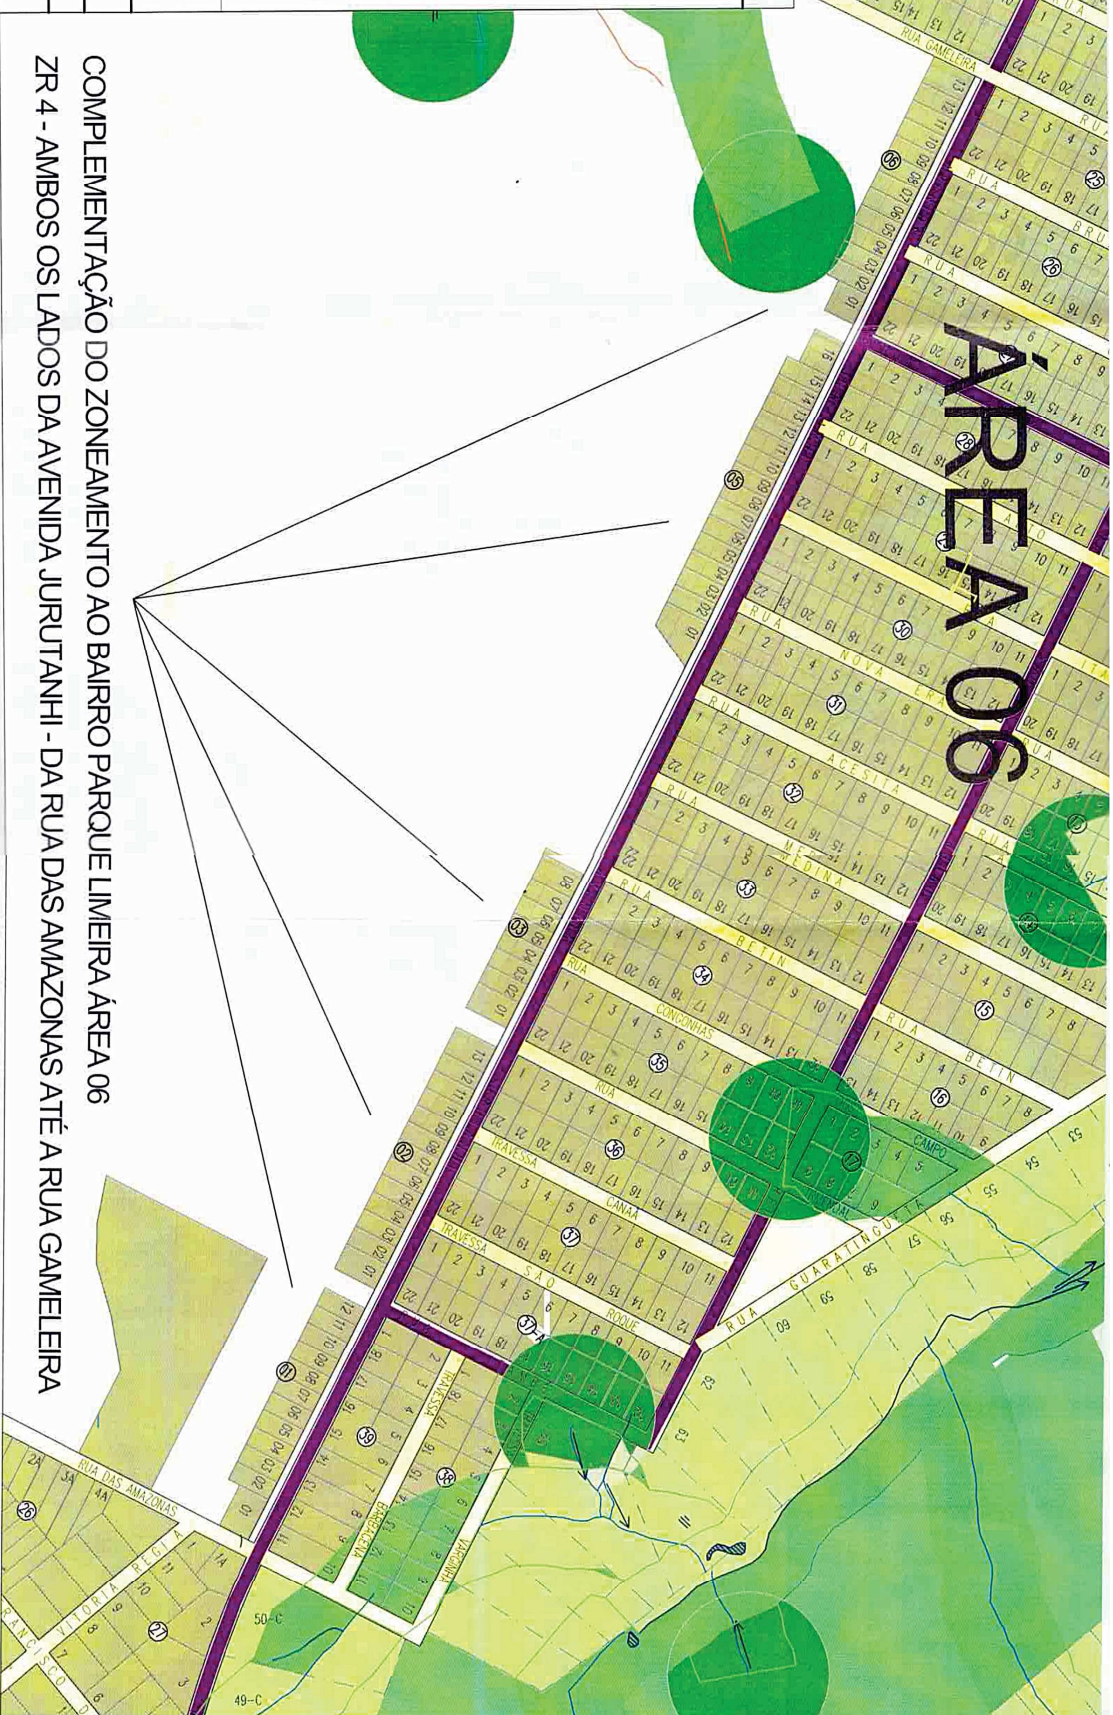

COMPLEMENTAÇÃO DO ZONEAMENTO AO BAIRRO PARQUE LIMEIRA ÁREA 06
ZR 4 - AMBOS OS LADOS DA AVENIDA JURUTANHÍ - DA RUA DAS AMAZONAS ATÉ A RUA GAMELEIRA