


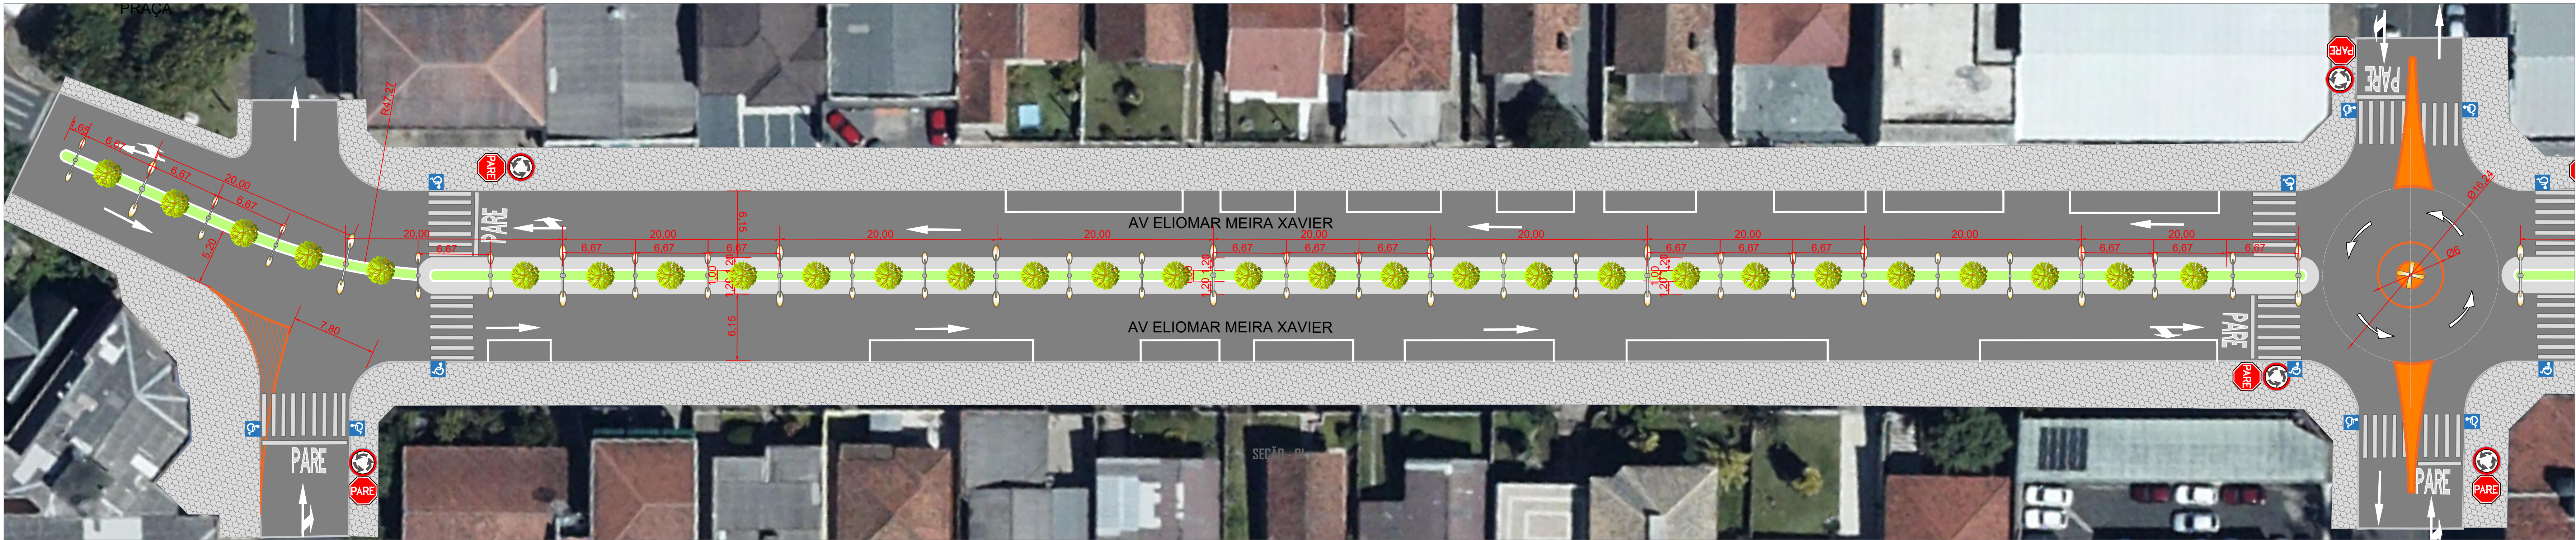


SEÇÃO 03
ESCALA 1:250




SEÇÃO 02
ESCALA 1:250



SEÇÃO 01
ESCALA 1:250

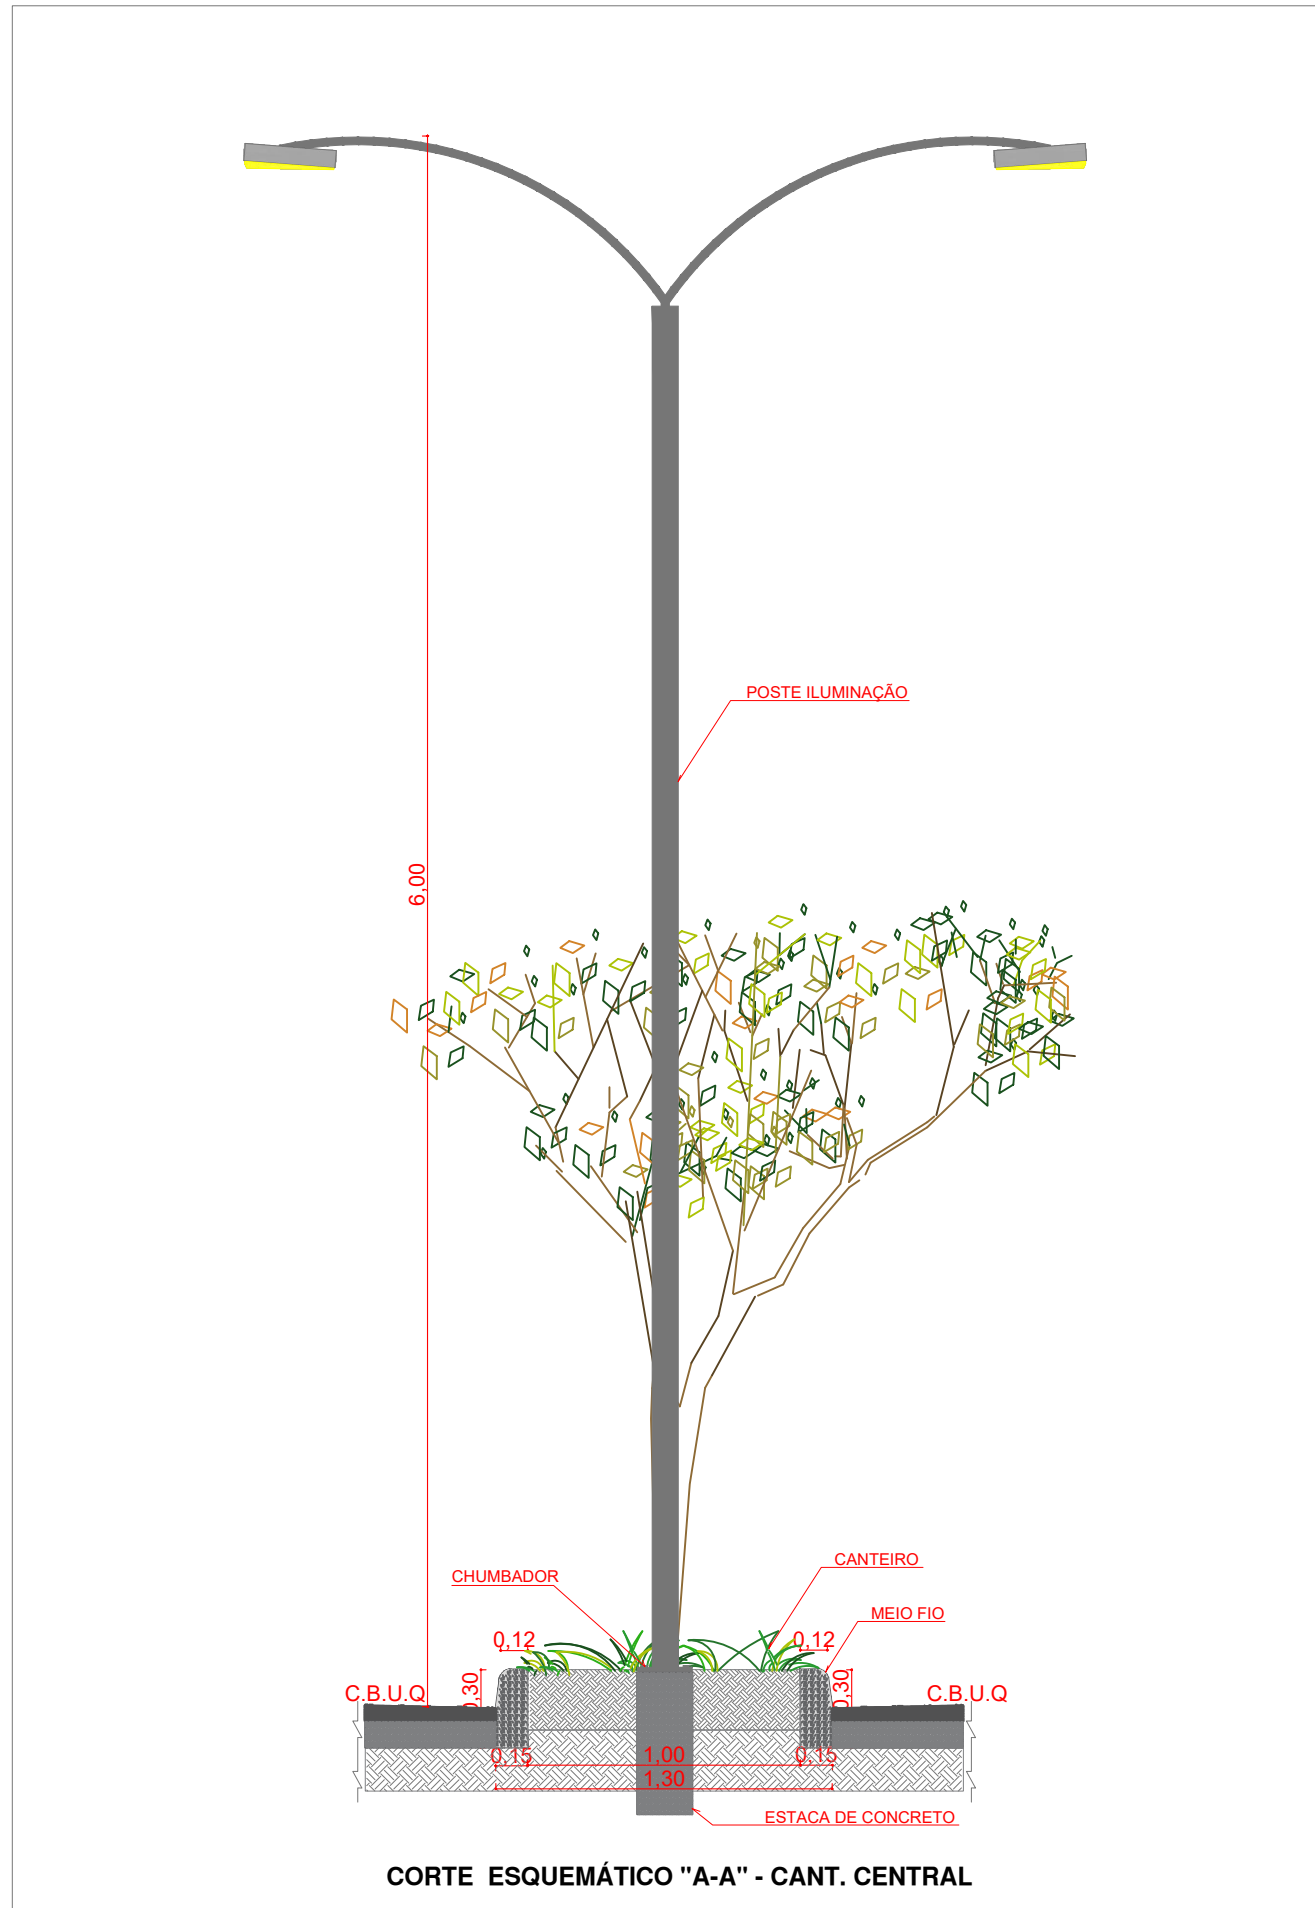

ESTATÍSTICA	
ÁREA PARA PLANTIO DE GRAMA	530,00 m²
MEIO FIO	1.000,00 m lineares
PISTA CAMINHADA	1.200,00 m²
QUANT DE POSTES COM LUMINÁRIA DUPLA (POSTE BAIXO)	64
QUANT DE POSTES COM LUMINÁRIA DUPLA (POSTE ALTO)	27
QUANT DE POSTES COM PÉTALA	03
REMOÇÃO DE MATERIAL	1.700,00 m³

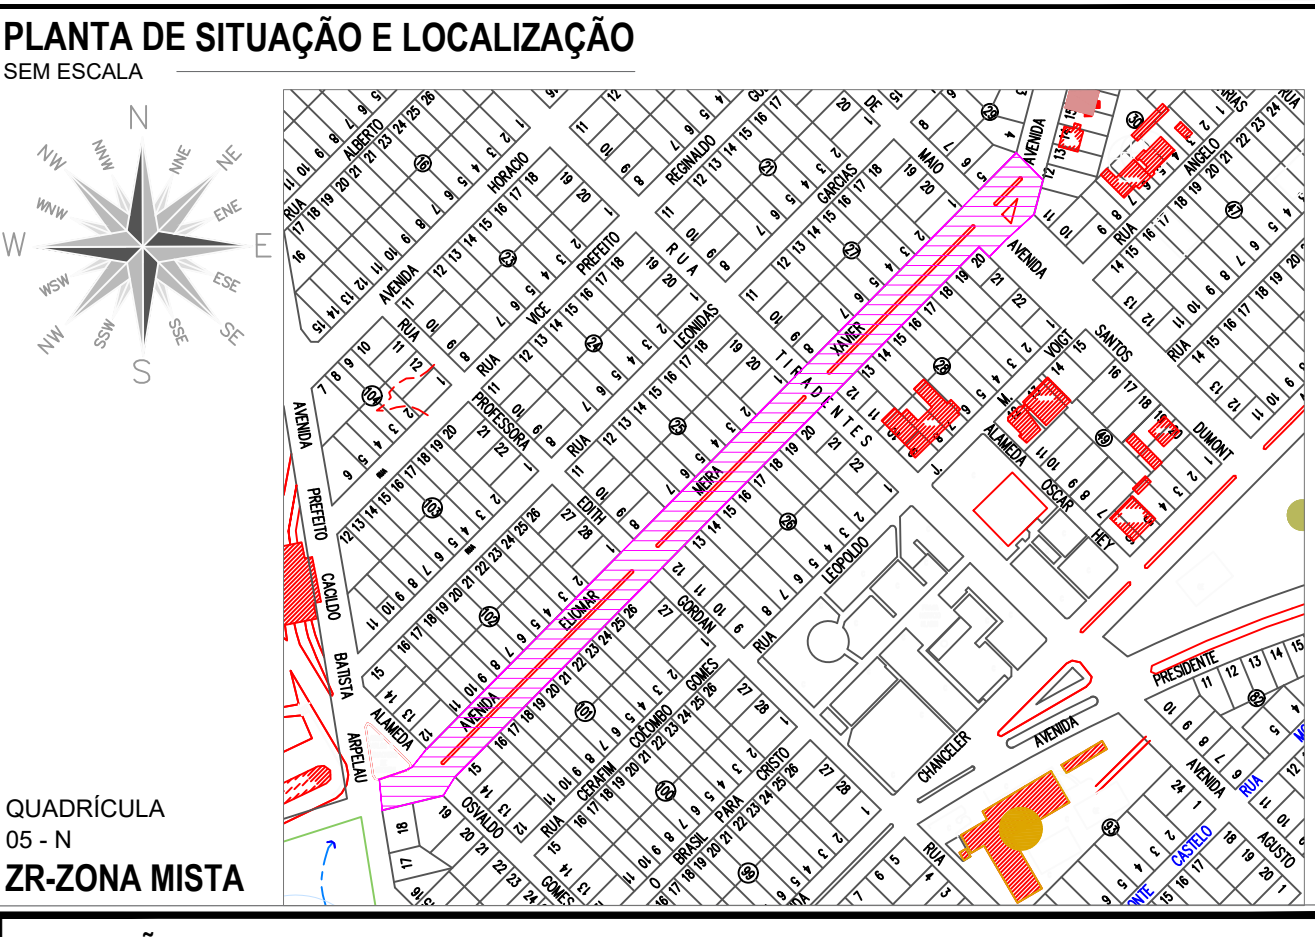

QUADRICULA 05-N ZR-ZONA MISTA	
INDICAÇÃO CADASTRAL	
PREFEITURA	
PREFEITURA MUNICIPAL DE TELEMACO BORBA	
Administração: Márcio Artur de Matos Prefeito Municipal	
Projeto: REVITALIZAÇÃO AV ELIOMAR M. XAVIER	
Responsável Téc.: Celso R. B. Alves Junior Eng. Civil - CREA - PR 144.811/02	
Secretaria Municipal de Planejamento Urbano HABITAÇÃO E MEIO AMBIENTE	
Secretário: ELIUS FERNANDO DE MATOS Eng. Civil - CREA - PR 68.238-1/PR	
Divisão de Projetos e Planejamento Urbano	
Data: 16/01/2023	
Escala: INDICADA	
Folha: 01/00	
Revisão: 00	