



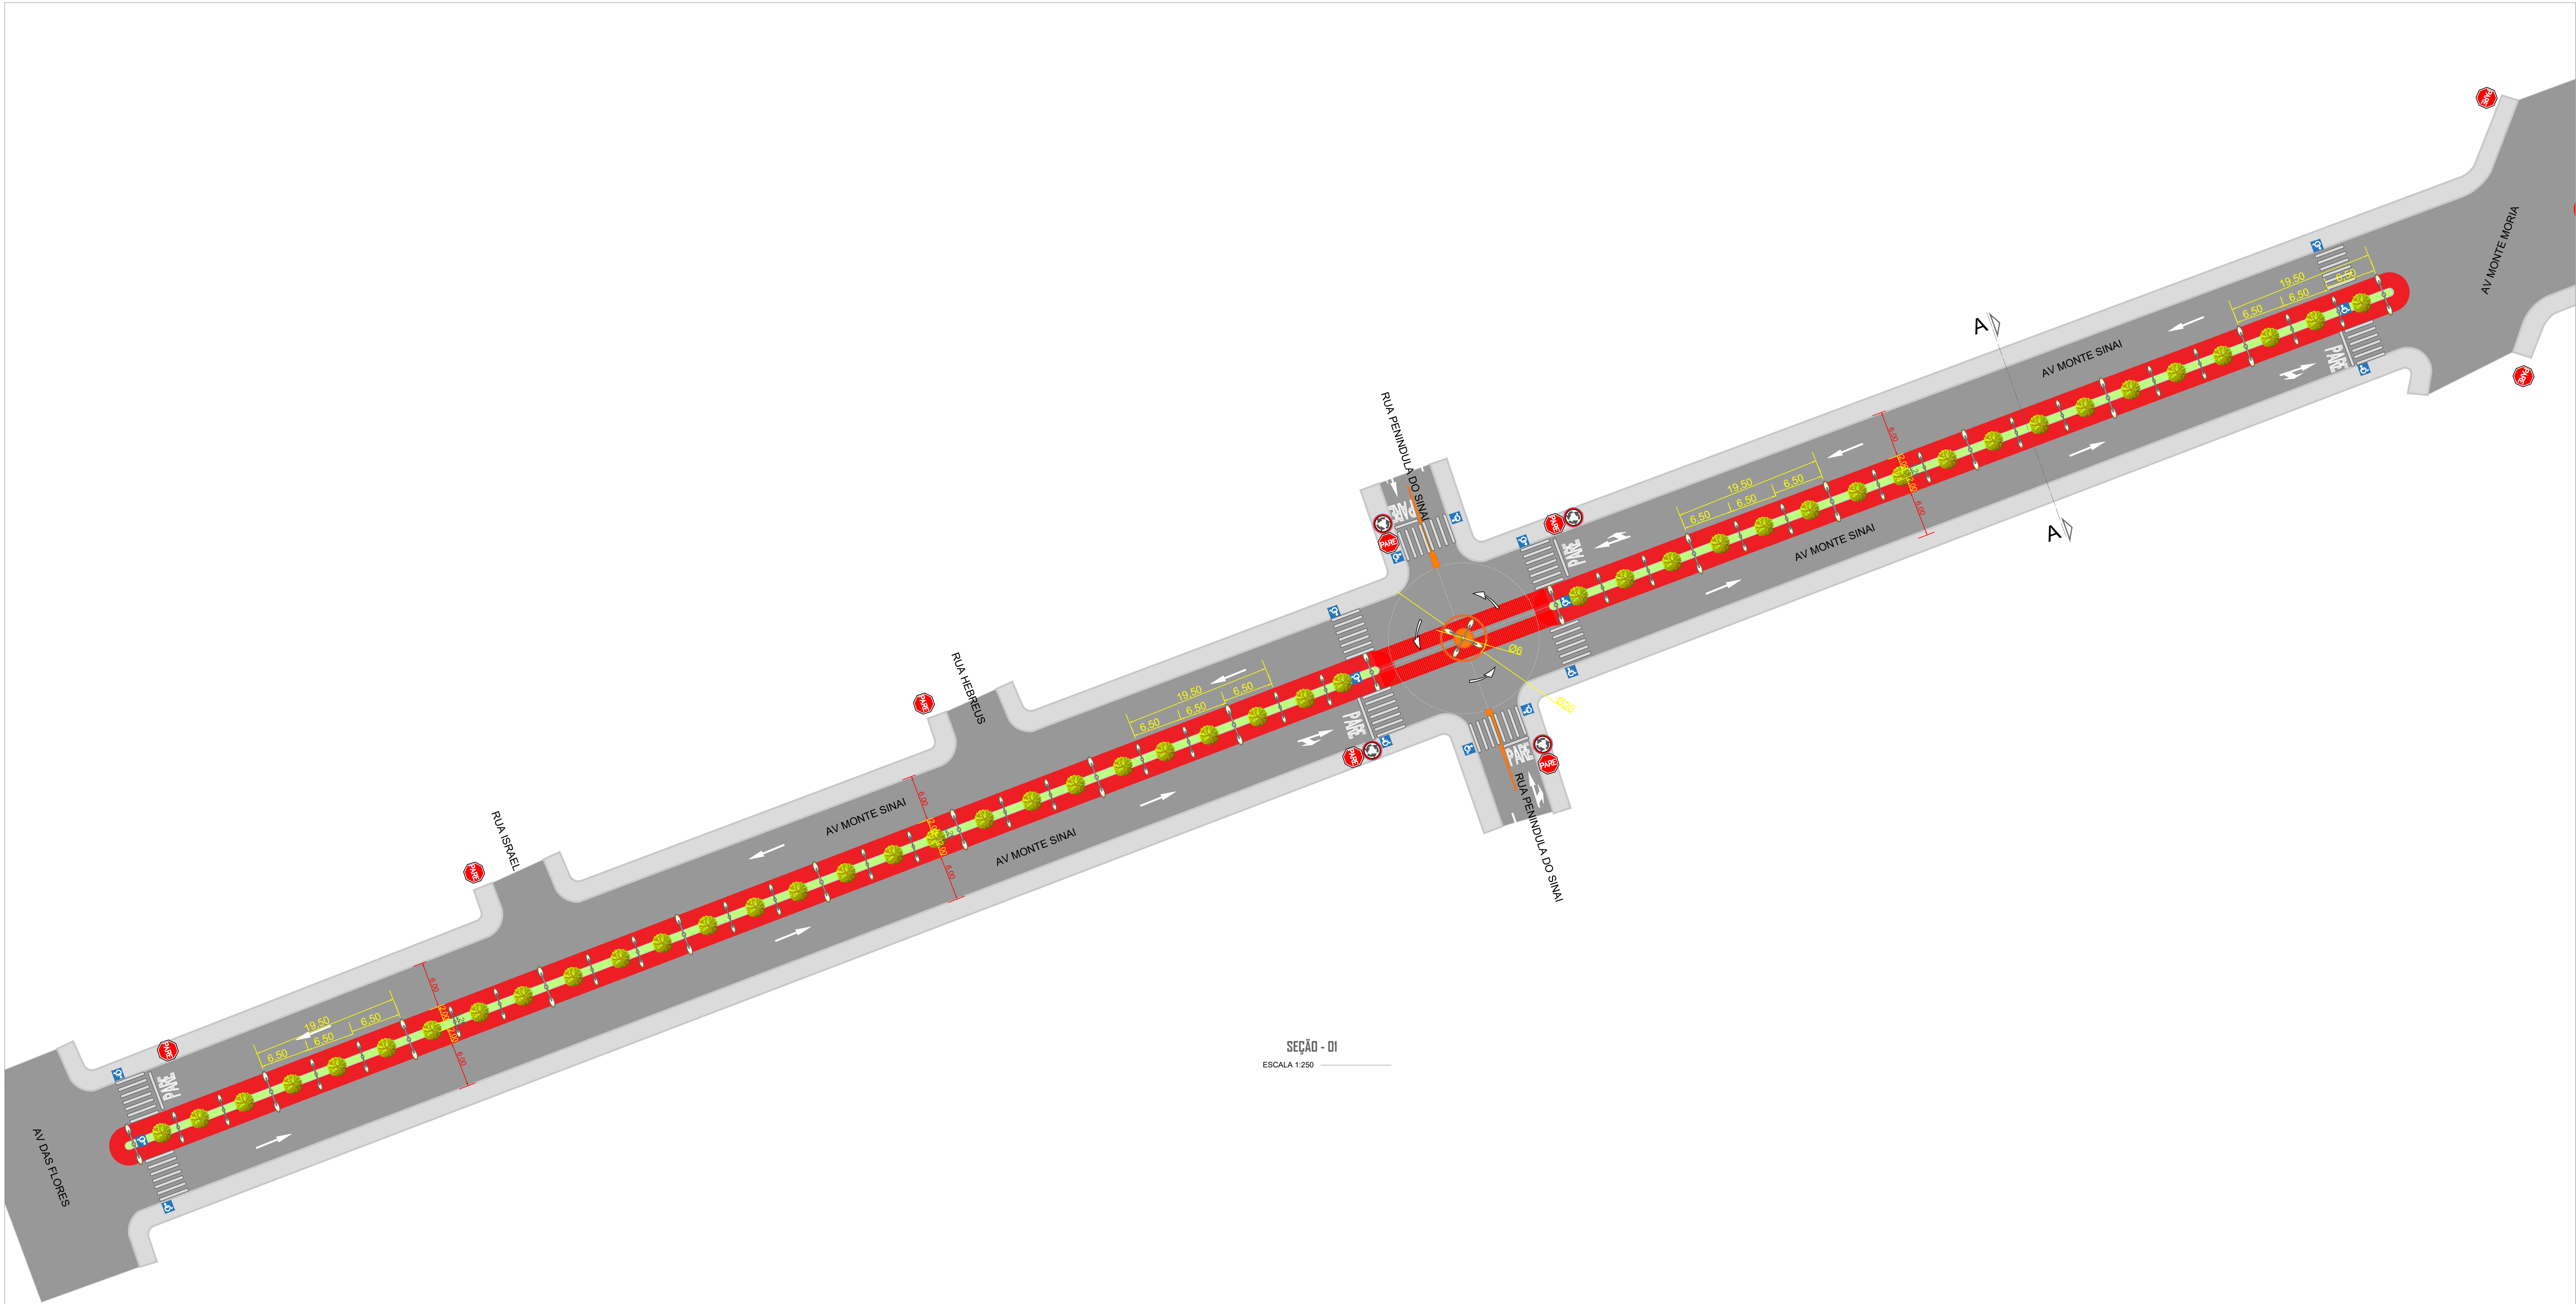

SEÇÃO - 01  
ESCALA 1:250



PLANTA DE IMPLANTAÇÃO - AV MONTE SINAI I E II  
REVITALIZAÇÃO DO CANTEIRO CENTRAL  
ESCALA 1:750

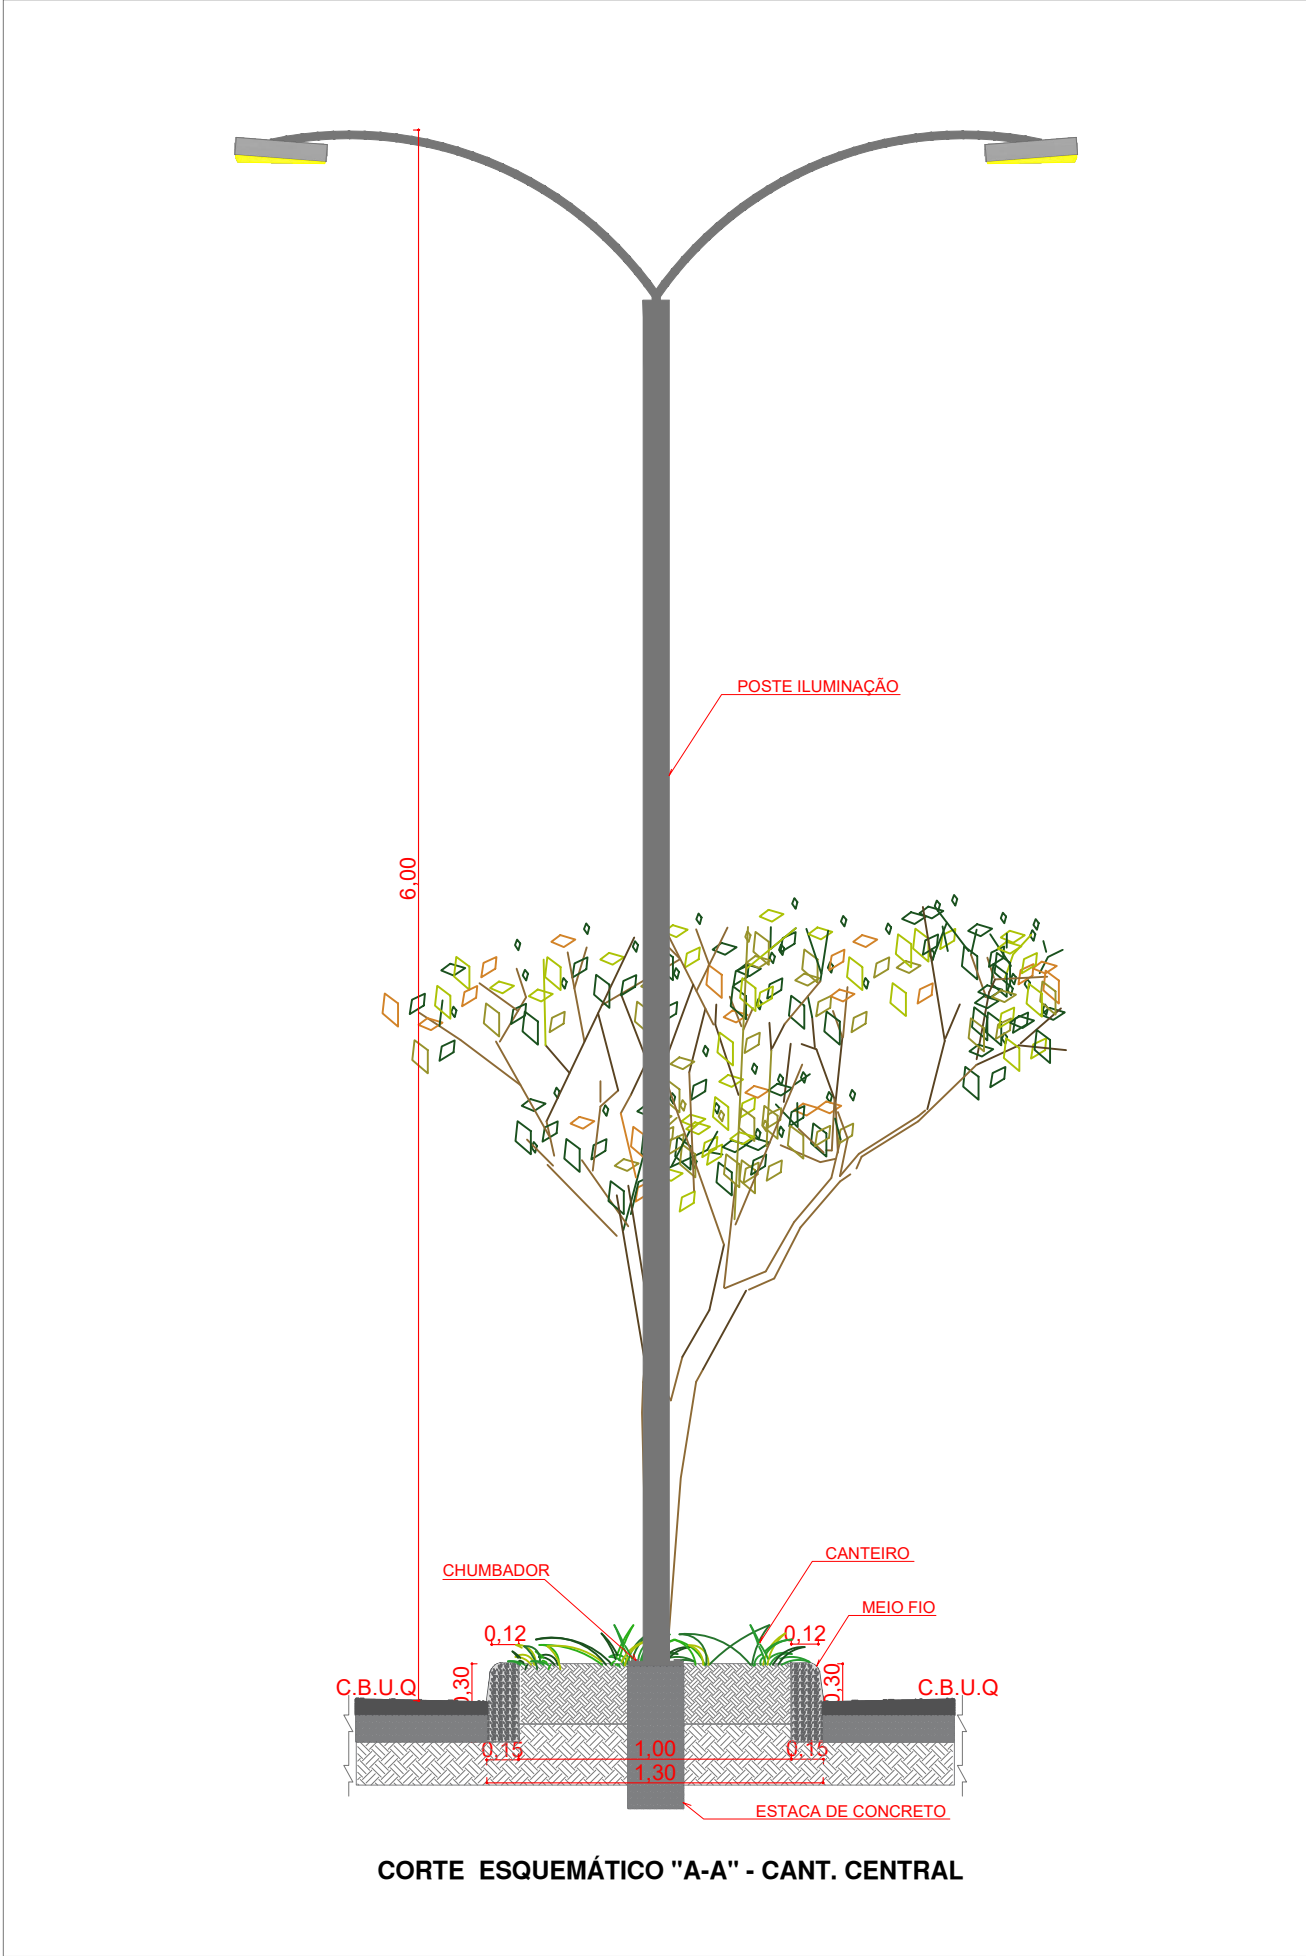

CORTE ESQUEMÁTICO "A-A" - CANT. CENTRAL

| ESTATÍSTICA                                       |                   |
|---------------------------------------------------|-------------------|
| ÁREA PARA PLANTIO DE GRAMA                        | 1.000,00 m²       |
| MEIO FIO                                          | 800,00 m lineares |
| PISTA CAMINHADA                                   | 1.750,00 m²       |
| QUANT DE POSTES COM LUMINÁRIA DUPLA (POSTE BAIXO) | 80                |
| QUANT DE POSTES COM LUMINÁRIA DUPLA (POSTE ALTO)  | 47                |
| QUANT DE POSTES COM PÉTALA                        | 02                |
| REMOÇÃO DE MATERIAL                               | 900,00 m³         |



QUADRICULA 08/07 - I-II ZR-ZONA MISTA

INDICAÇÃO CADASTRAL

LOTE Nº 01 QUADRA Nº 01 BARRIO CENTRO

PREFEITURA

PROJETO ARQUITETÔNICO

SECRETARIA MUNICIPAL DE PLANEJAMENTO URBANO

HABITAÇÃO E MEIO AMBIENTE

SECRETÁRIO: ELIUS FERNANDO DE MATOS

Eng. Civil - COREA - Nº 68.238-1/PR

Divisão de Projetos e Planejamento Urbano

Projeto: REVITALIZAÇÃO AV MONTE SINAI I E II

Responsável Técnico: Celso R. B. Alves Junior

Eng. Civil - COREA - Nº 144.811/PR

Assistente: Alayne

Data: 14/02/2023

Escala: INDICADA

Folha: 01

Rev: 00

SECRETARIA MUNICIPAL DE PLANEJAMENTO URBANO

HABITAÇÃO E MEIO AMBIENTE