



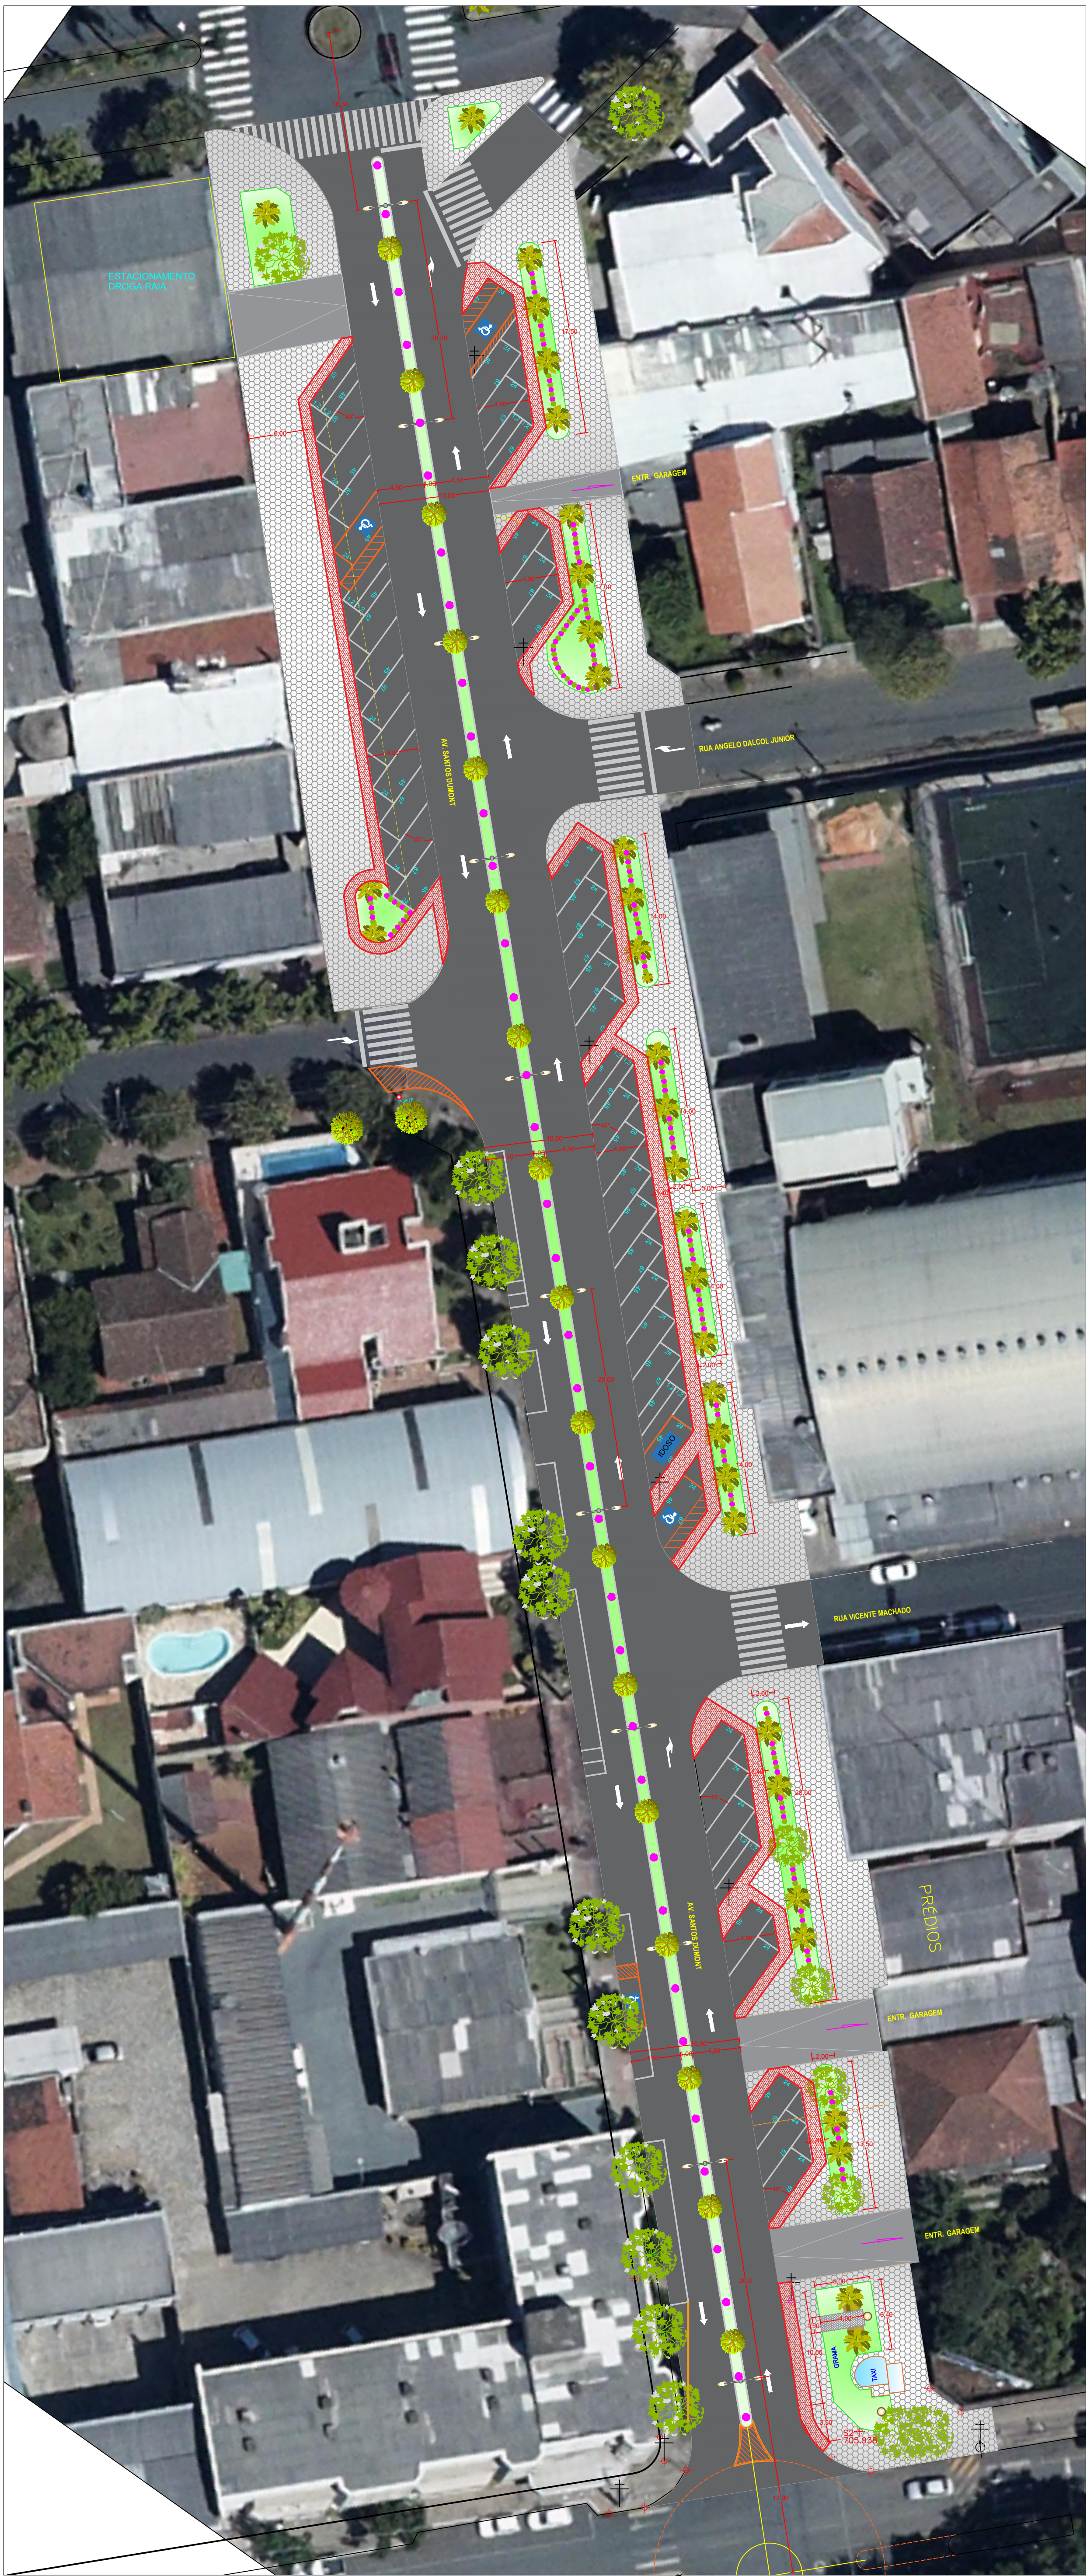

PLANTA DE IMPLANTAÇÃO
ESC: 1:300

ÁREA PARA RECOMPOSIÇÃO - (ELEMENTO SEXTAVADO)
LARGURA DA FAIXA 1,00m

ESTATISTICA	
PAVIMENTAÇÃO ASFÁLTICA ESTACIONAMENTO	760,00 m²
PASSEIO RECOMPOSIÇÃO - (ELEMENTO SEXTAVADO)	330,00 m²
PASSEIO EXISTENTE - (ELEMENTO SEXTAVADO)	1.570,00 m²
ESTACIONAMENTO - MEIO FIO	320,00 m²
CANTEIRO CENTRAL - MEIO FIO	420,00 m²
CANTEIRO CENTRAL - GRAMA	210,00 m²
CANTEIROS PASSEIO - FINCADINHO	530,00 m²
CANTEIRO - GRAMA	360,00 m²
PISO CONCRETO	200,00 m²
ESTACIONAMENTO - Nº DE VAGAS	VEÍCULOS 41 MOTOS 12
NÚMERO DE POSTES COM 2 LUMINÁRIAS	11

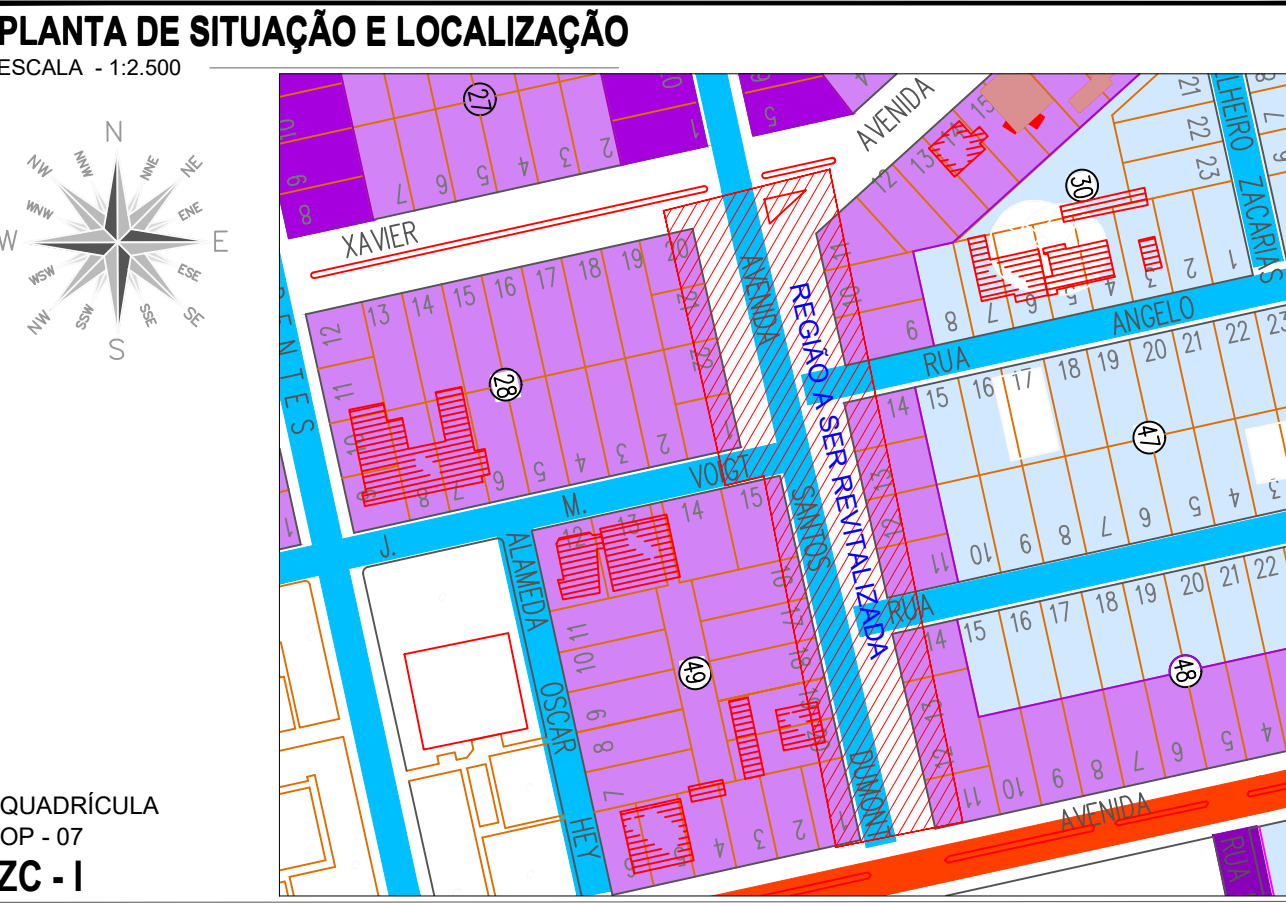

INDICAÇÃO CADASTRAL

LOTE Nº 00

QUADRA Nº 00

BAIRRO - Centro

PREFEITURA

PREFEITURA MUNICIPAL DE TELÊMACO BORBA
Administração: Márcio Artur de Matos
Prefeito Municipal

Obra: **REVITALIZAÇÃO DA AV. SANTOS DUMONT**

Conteúdo do prancha: - Planta de Implantação

Execução

Responsável Téc. Celso R. B. Alves Junior
Eng. Civil CREA PR - 144.819/D

Solicitante SECRETARIA MUNICIPAL DE OBRAS E SERVIÇOS PÚBLICOS

Referência: **PROJETO ARQUITETÔNICO**

SECRETARIA MUNICIPAL DE PLANEJAMENTO URBANO
HABITAÇÃO E MEIO AMBIENTE
Secretário: Luis Fernando de Matos
Eng. Civil CREA 68.336/PR

DP & PU
Divisão de Projetos e Planejamento Urbano
Data: 22/02/2022
Escala: 1/300
Folha: 01/01
Rev. 02