
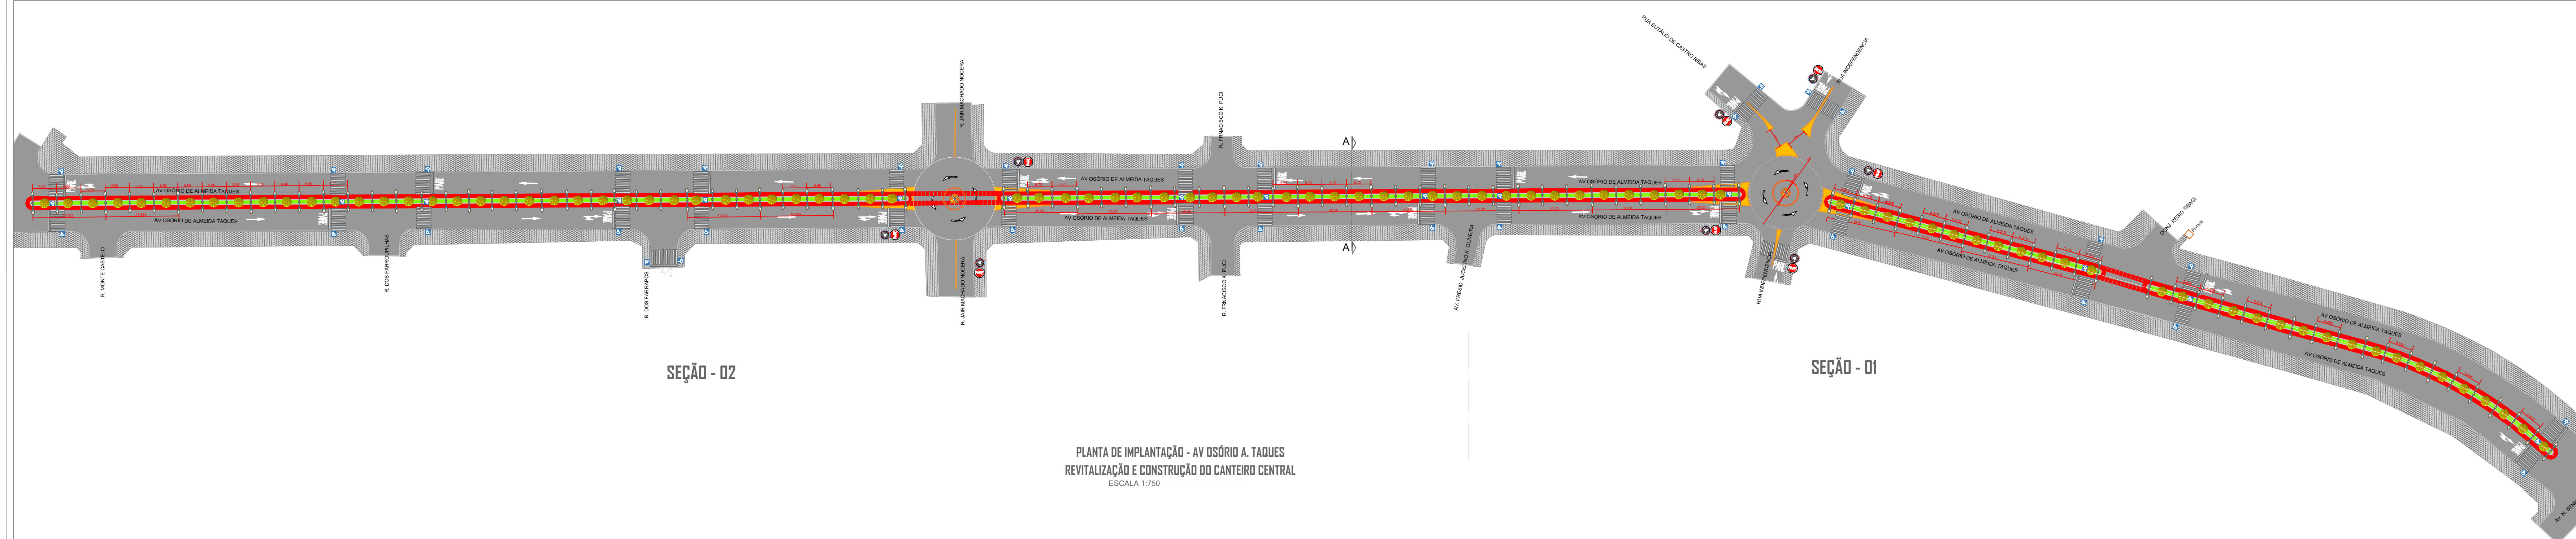
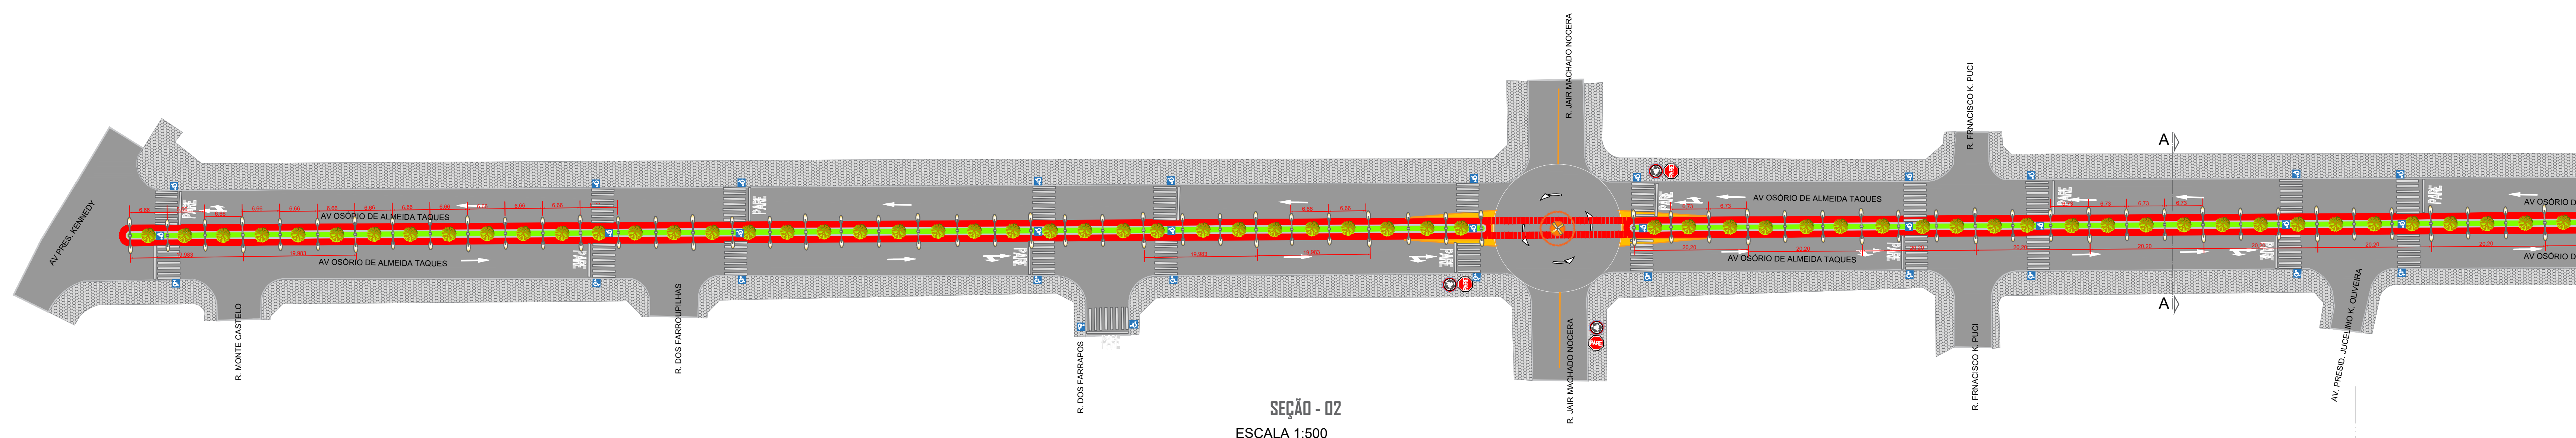
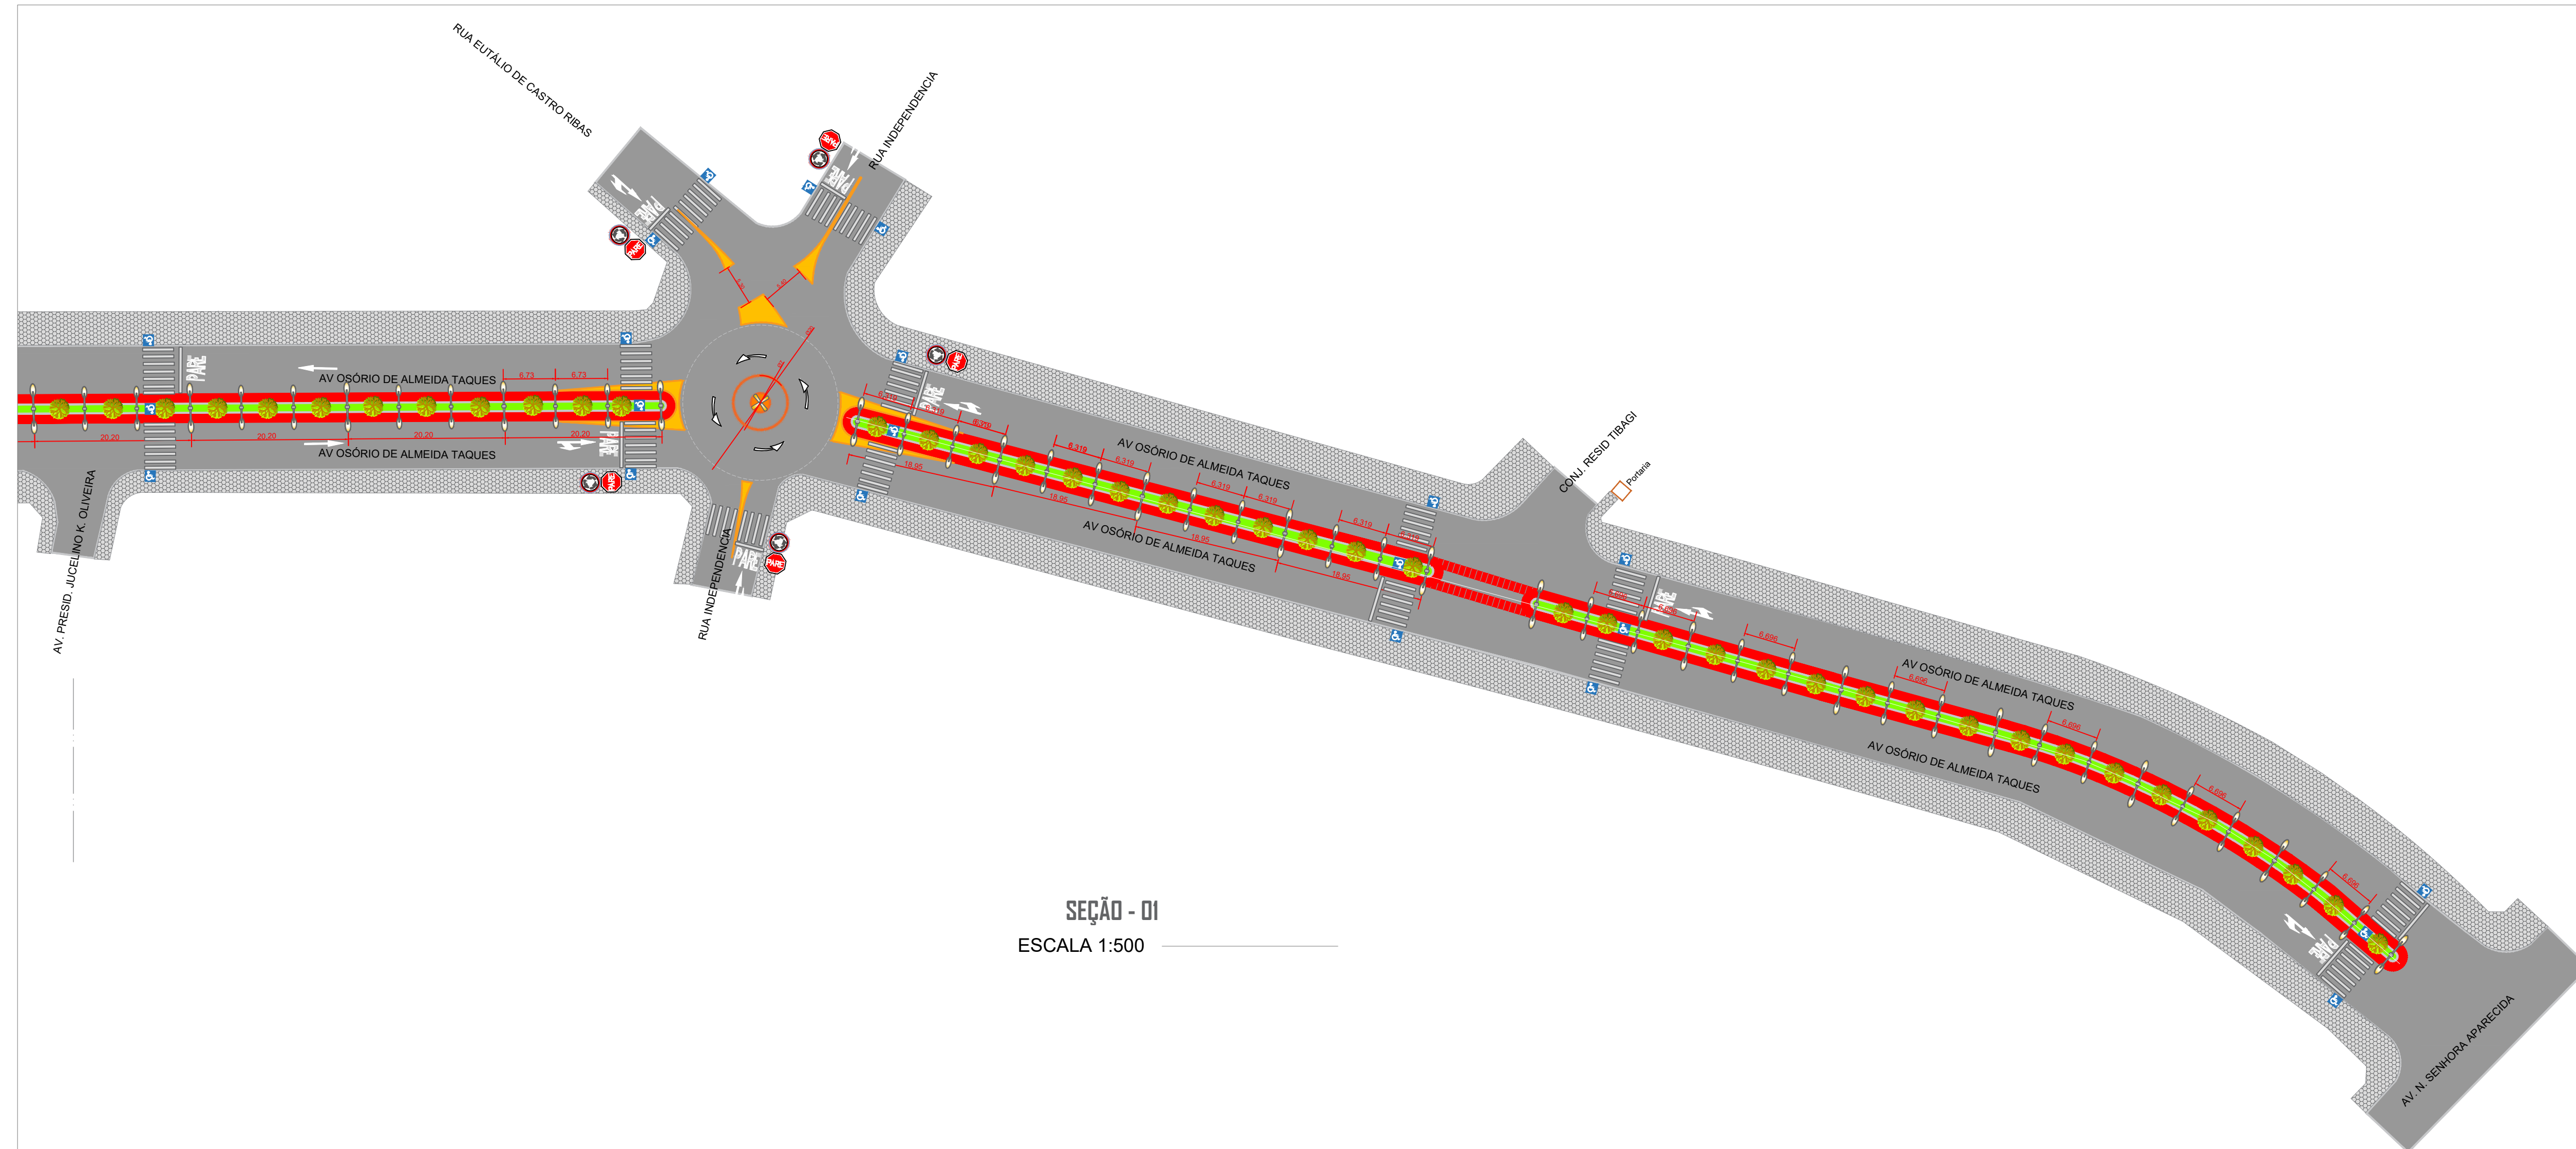


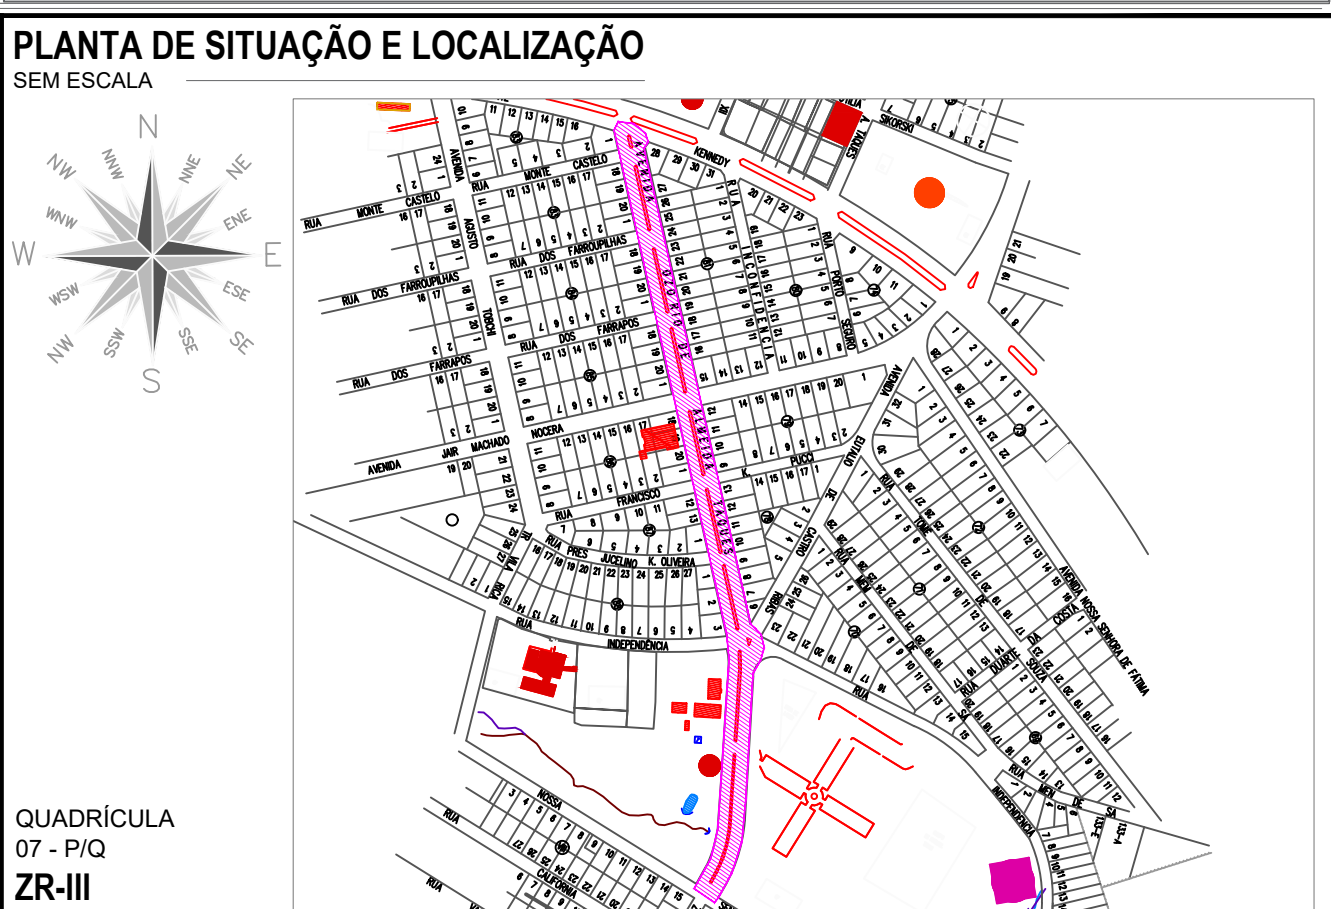

ESTATÍSTICA	
ÁREA PARA PLANTIO DE GRAMA	800,00 m²
MEIO FIO	1.300,00 m lineares
PISTA CAMINHADA	1.600,00 m²
QUANT DE POSTES COM LUMINÁRIA DUPLA (POSTE BAIXO)	66
QUANT DE POSTES COM LUMINÁRIA DUPLA (POSTE ALTO)	36
QUANT DE POSTES COM PÉTALA	02
REMOÇÃO DE MATERIAL	1.600,00 m²

[illegible]