


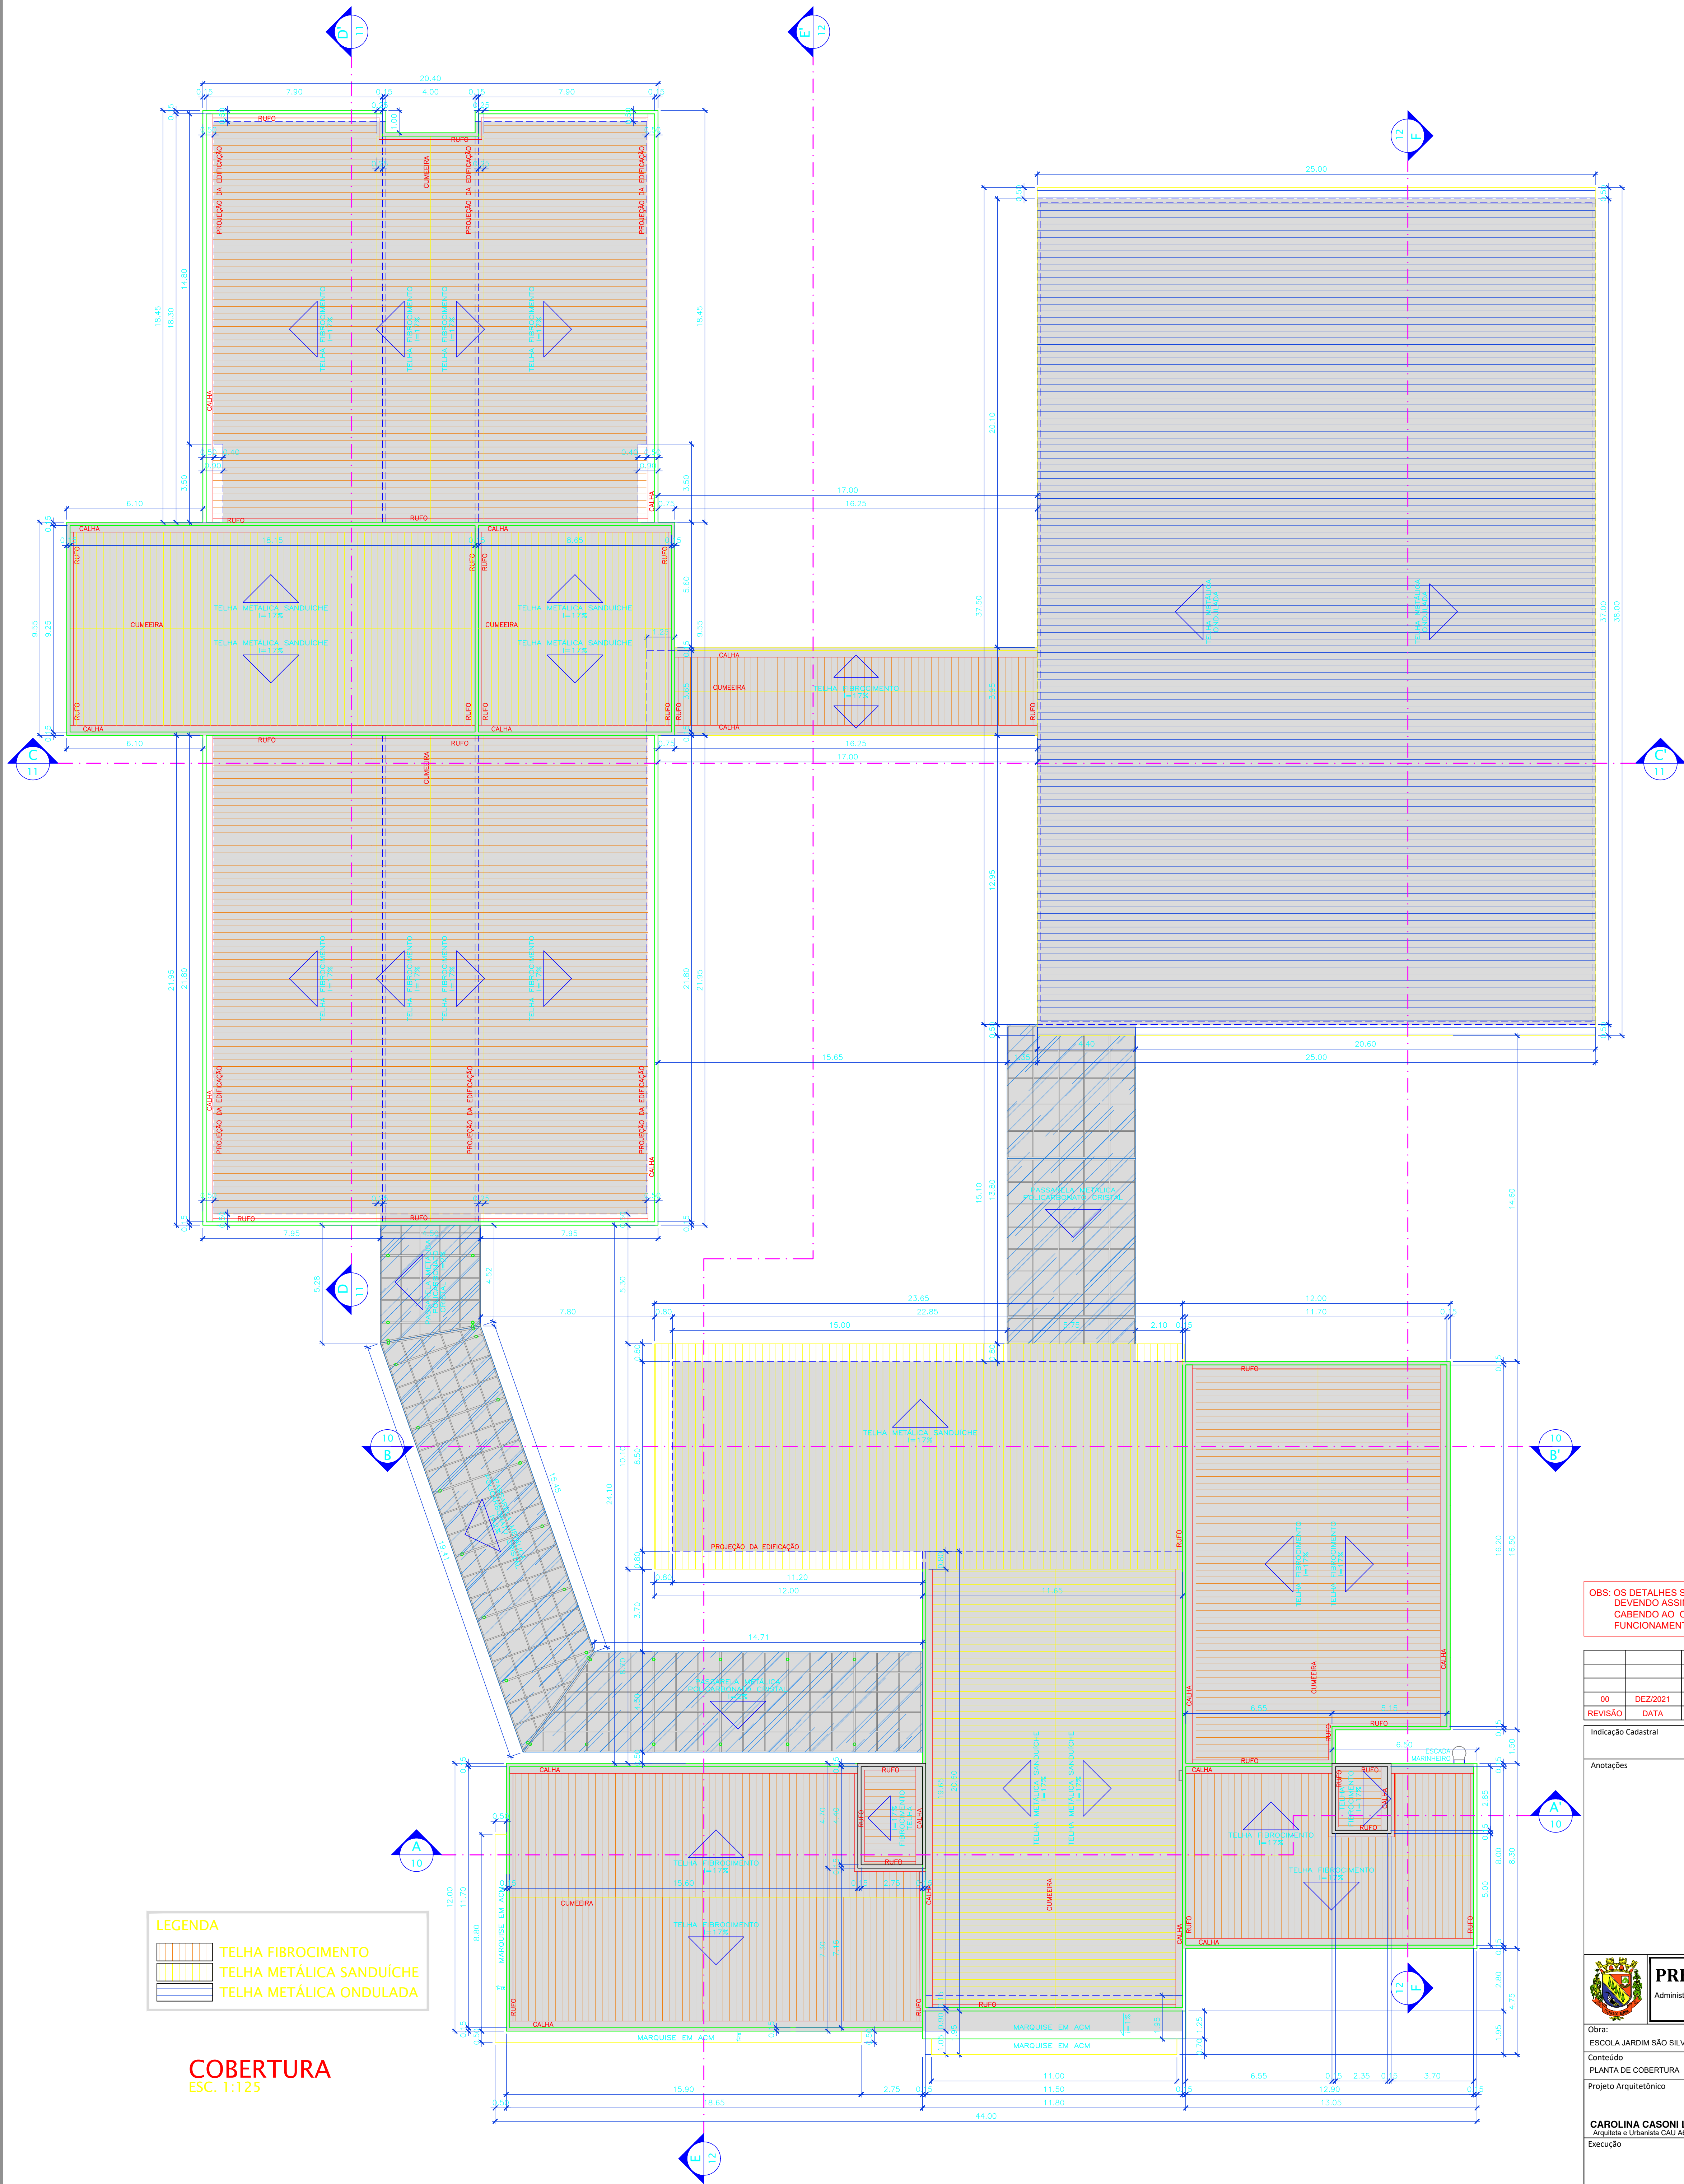

OBS: OS DETALHES SÃO MERAMENTE ILUSTRATIVOS E ORIENTATIVOS
DEVENDO ASSIM SER OBSERVADAS TODAS AS MEDIDAS NO LOCAL
CASANDO AO CONTRATADO A EXECUÇÃO, O PERFEITO
FUNCIONAMENTO E FIXAÇÃO DAS PEÇAS E ESTRUTURAS.

00	DEZ2021	PROJETO DE IMPLANTAÇÃO DA UNIDADE	CAROLINA	CAROLINA
REVISÃO	DATA	DESCRIÇÃO	PROJETO	DESENHO
Indicação Cadastral		Loteamento: Área 8 - Parque Limeira		
Zona: ZEIS-RF		Quadra		
Anotações		Lote		
PREFEITURA MUNICIPAL DE TELÊMACO BORBA				
Administração: Márcio Artur de Matos Prefeito Municipal				
Obra: ESCOLA JARDIM SÃO SILVESTRE - TELÊMACO BORBA/PR		Referência: PROJETO ARQUITETÔNICO		
Conteúdo: PLANTA DE COBERTURA		Secretaria Municipal de Planejamento Urbano Habitação e Meio Ambiente		
Projeto Arquitetônico		Secretário: LUIS FERNANDO DE MATOS Eng. Civil CREA SP-506129172/0D		
Execução:		Divisão de Projetos e Planejamento Urbano		
CAROLINA CASONI LOPES Arquiteta Urbana CAU A03.99-3		Henrique H. Sakai Engenheiro Civil OAB-PR 103800		
Rosiemyre B. S. Carneiro Secretária Municipal de Educação		Data: 09/2021 Escala: INDICADA Folha: 09/13 Rev: 00		